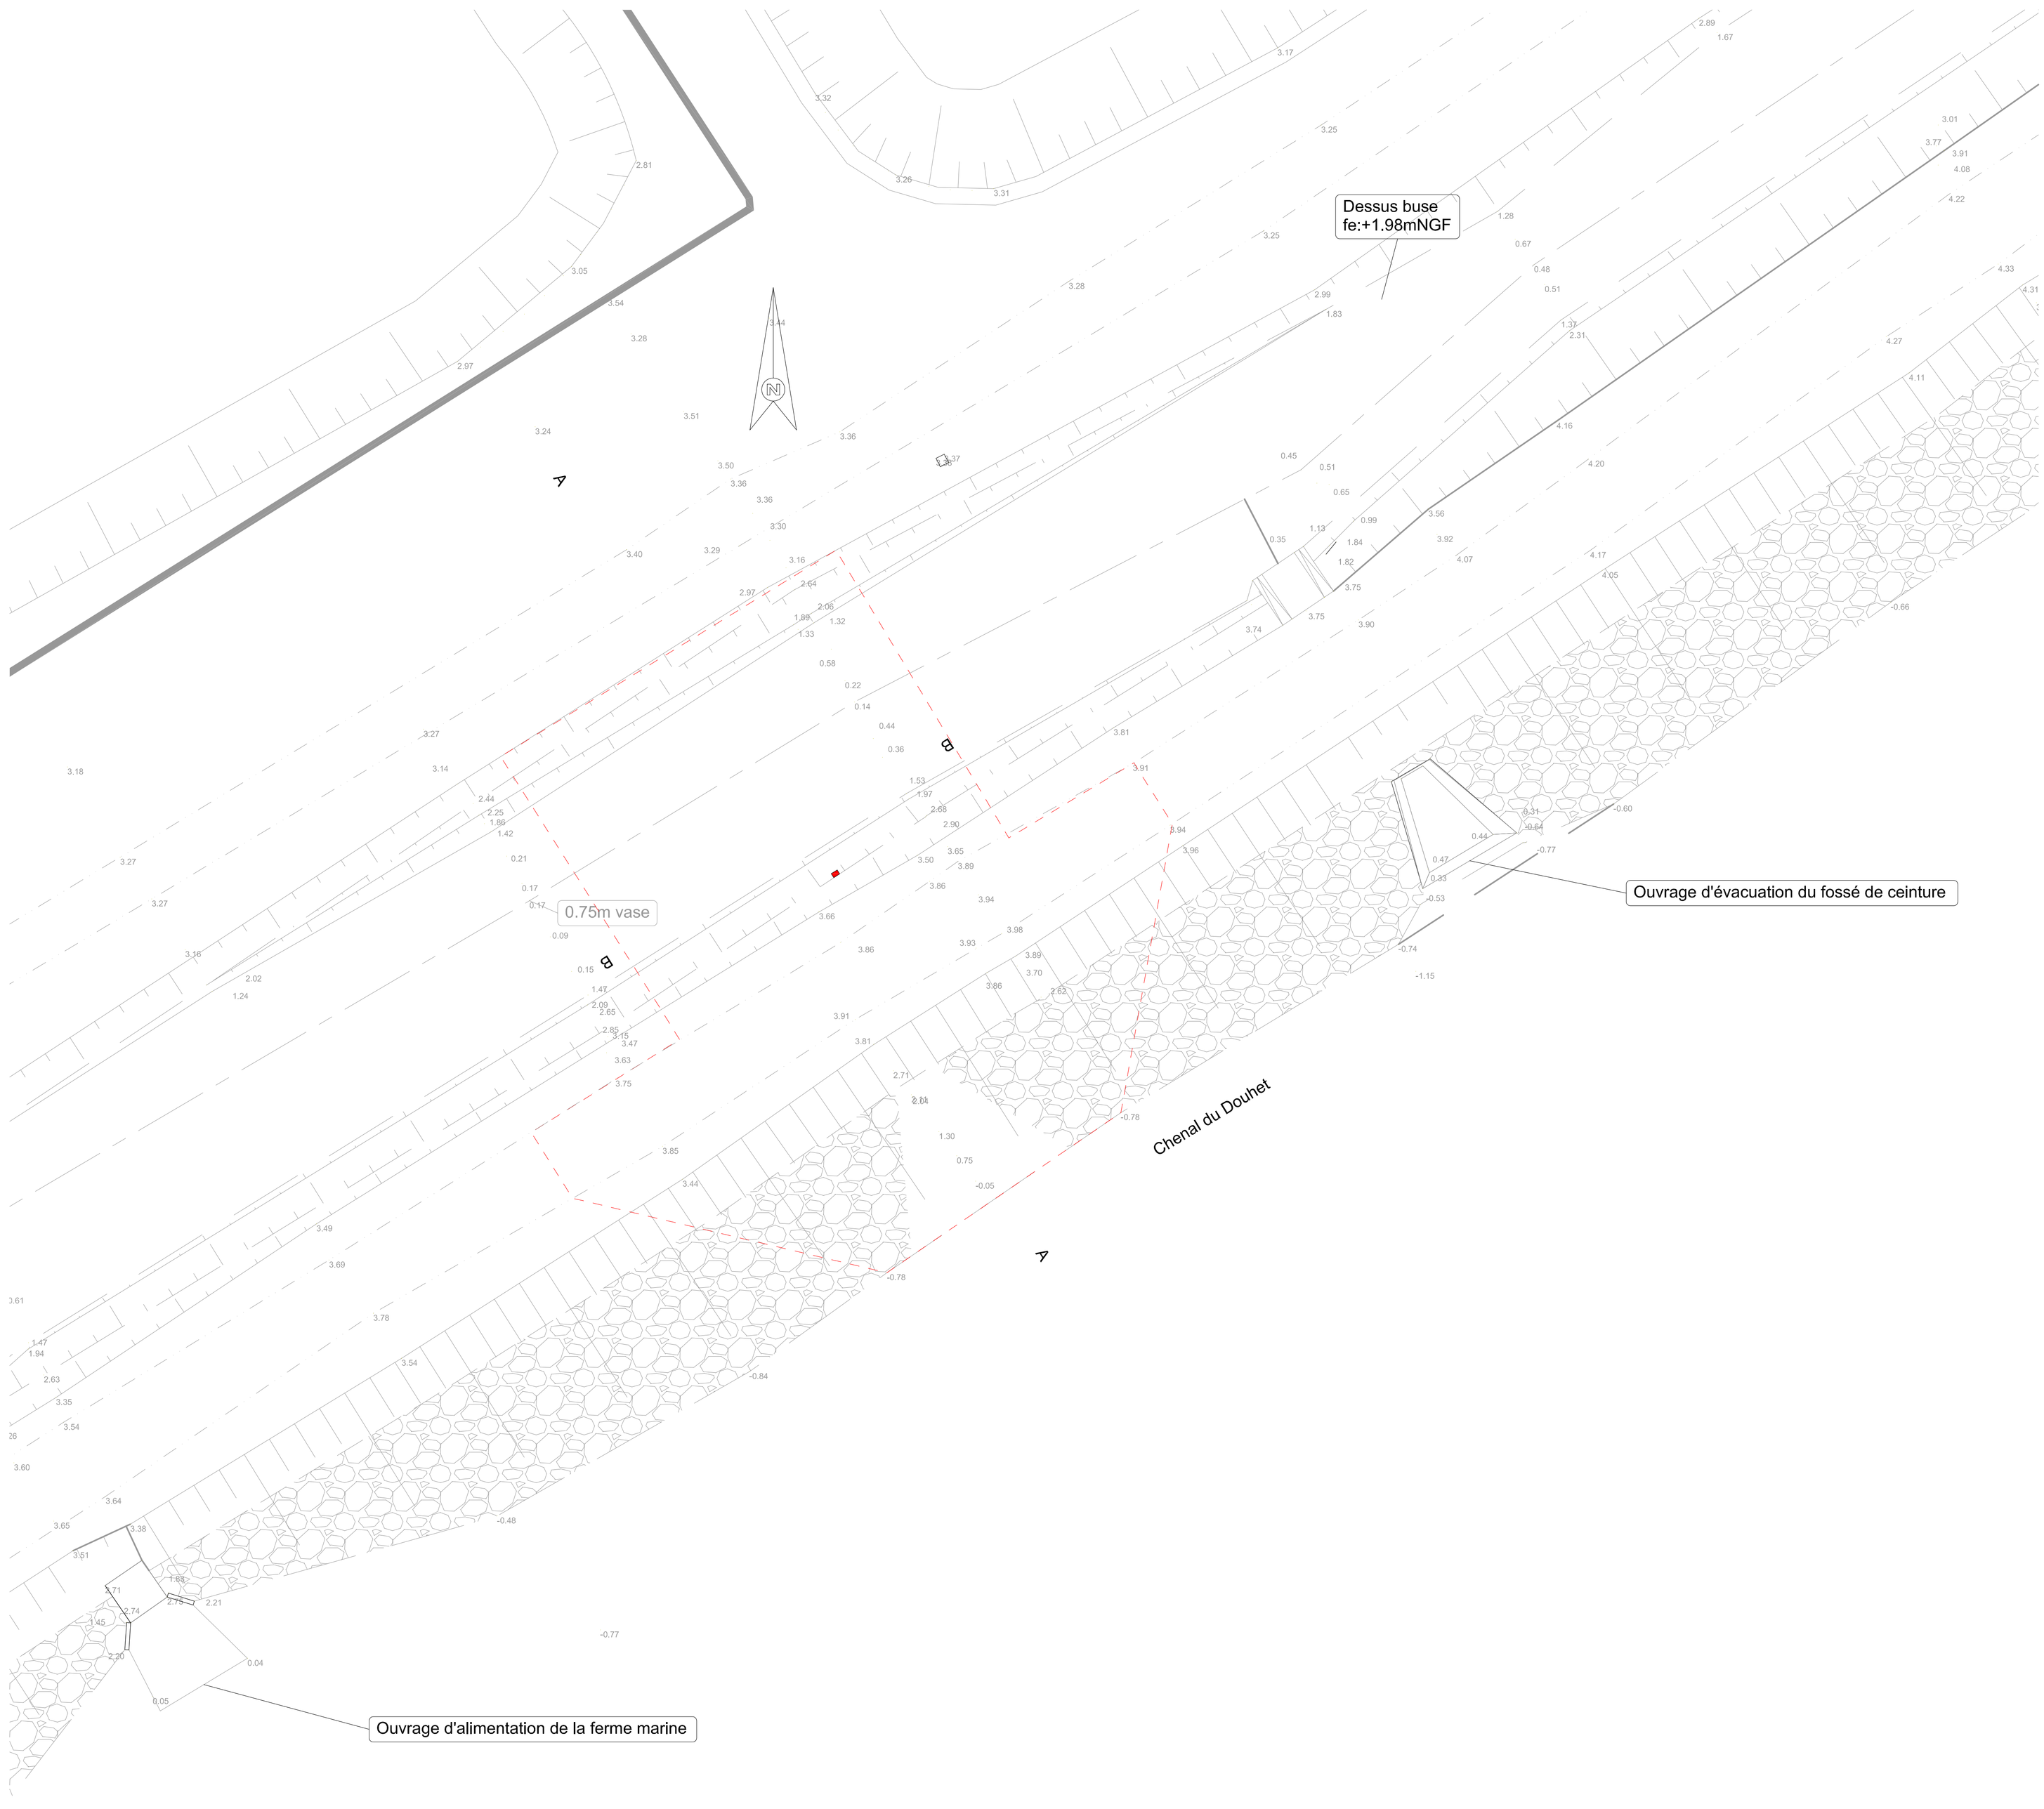
Dessus buse
fe:+1.98mNGF
0.75m vase
Ouvrage d'évacuation du fossé de ceinture
Chenal du Douhet
Ouvrage d'alimentation de la ferme marine
A
B
N

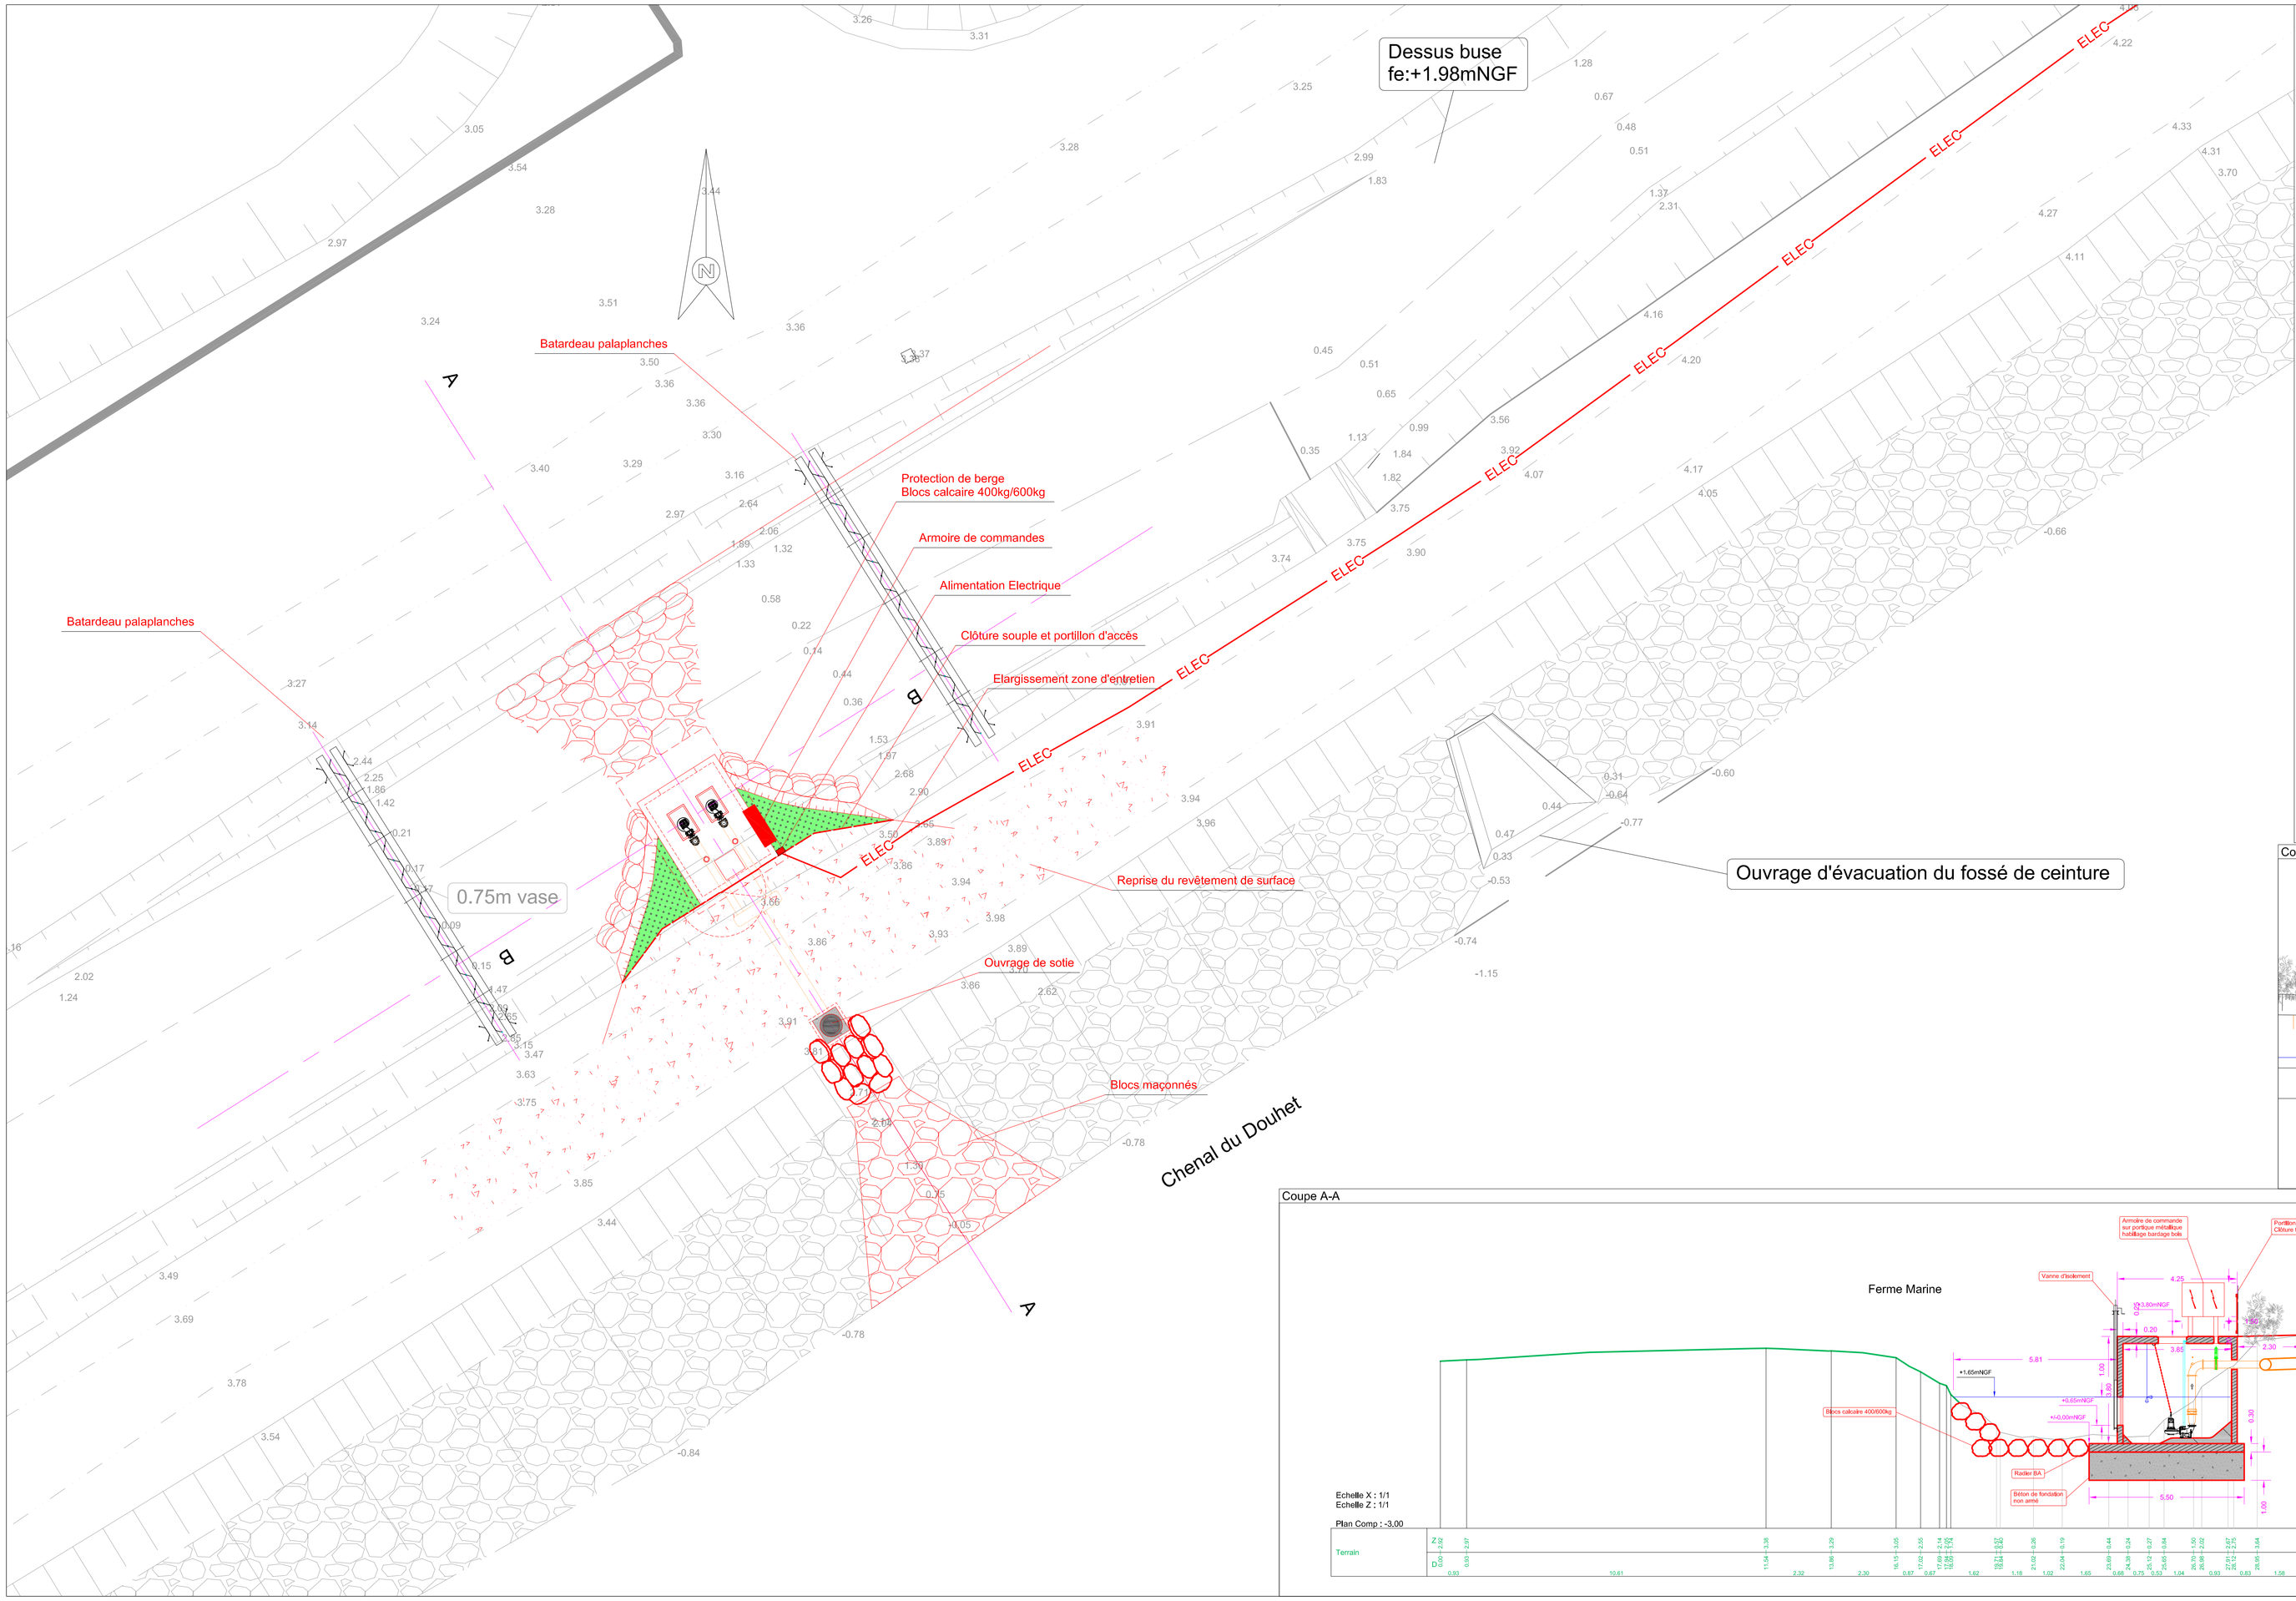

UNION DES MARAIS DE LA CHARENTE-MARITIME
Syndicat Mixte formé par Arrêté Ministériel du 9 MARS 1966
28 rue Jacques de Vaucanson Z.I. 17180 Périgny
Télécopie: 05.46.34.61.63 Télécopie: 05.46.34.61.63

Marais du Douhet
Création d'une station de pompage

Phase PROJET
Vue en plan et coupes - PROJET

Echelle: 1/100

Nivellement rattaché au système d'altitude IGN 1969

Indice	Date	Objet		
A	05/2021	Première édition	Date : 03/06/2021	Référence : 3374
			Dessiné par : RABUSSIER	
			Cellule : GEMA	
			Numéro de pièce : PG_3	

Coupe B-B 1/100

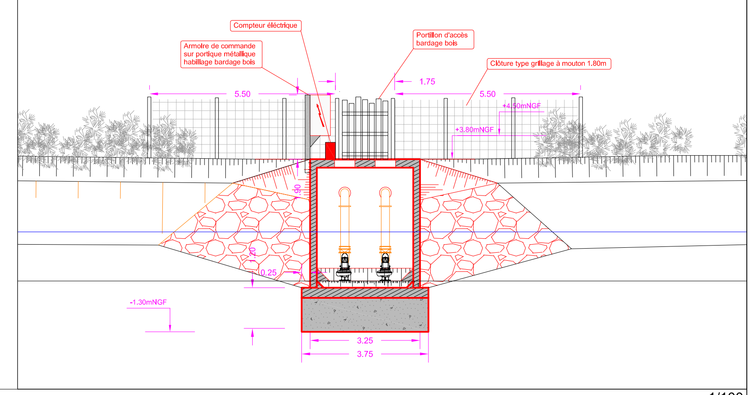
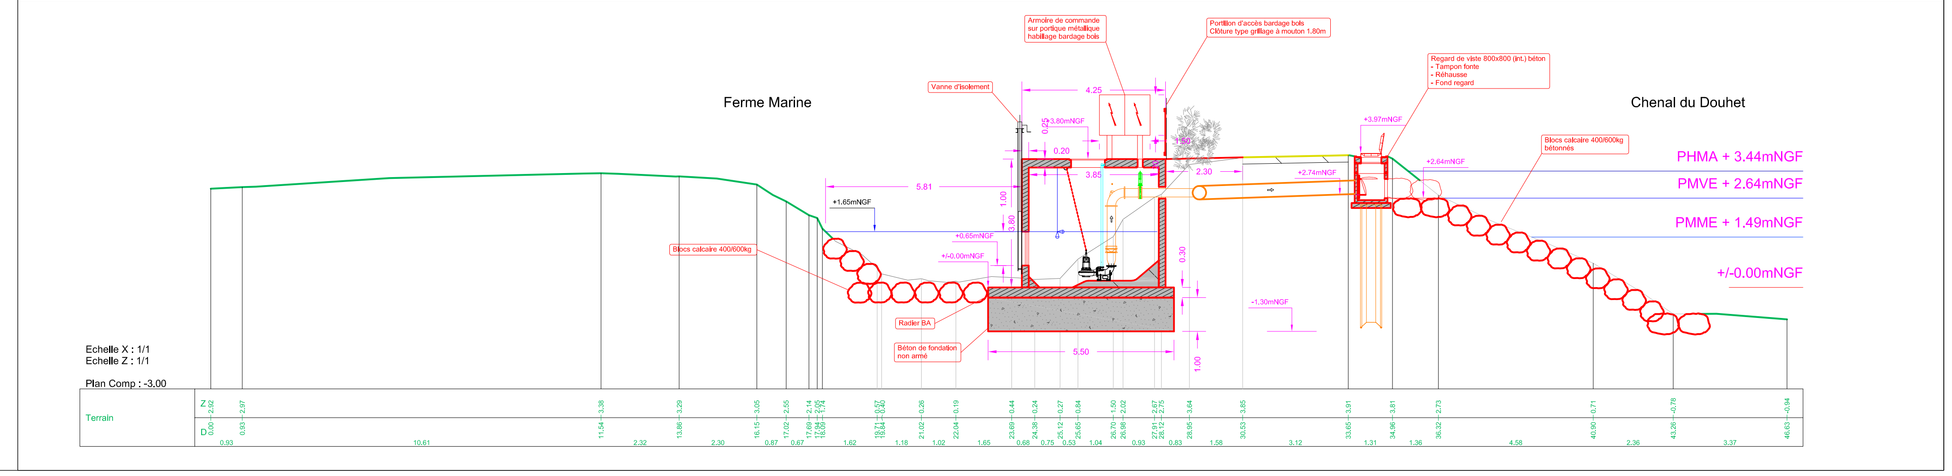
Coupe A-A 1/100