








Confortement des berges du niveau de l'écluse
par la pose d'un cadre sur 130ml

Phase PROJET
Vue en plan et coupes - EXISTANT

Echelle: 1/200

Nivellement rattaché au système d'altitude IGN 1969

Indice	Date	Objet	Date :	Référence :
A	05/2021	Première édition	04/06/2021	3373
			Dessiné par :	RABUSSIER
			Cellule :	GEMA
			Numéro de pièce :	PG_1

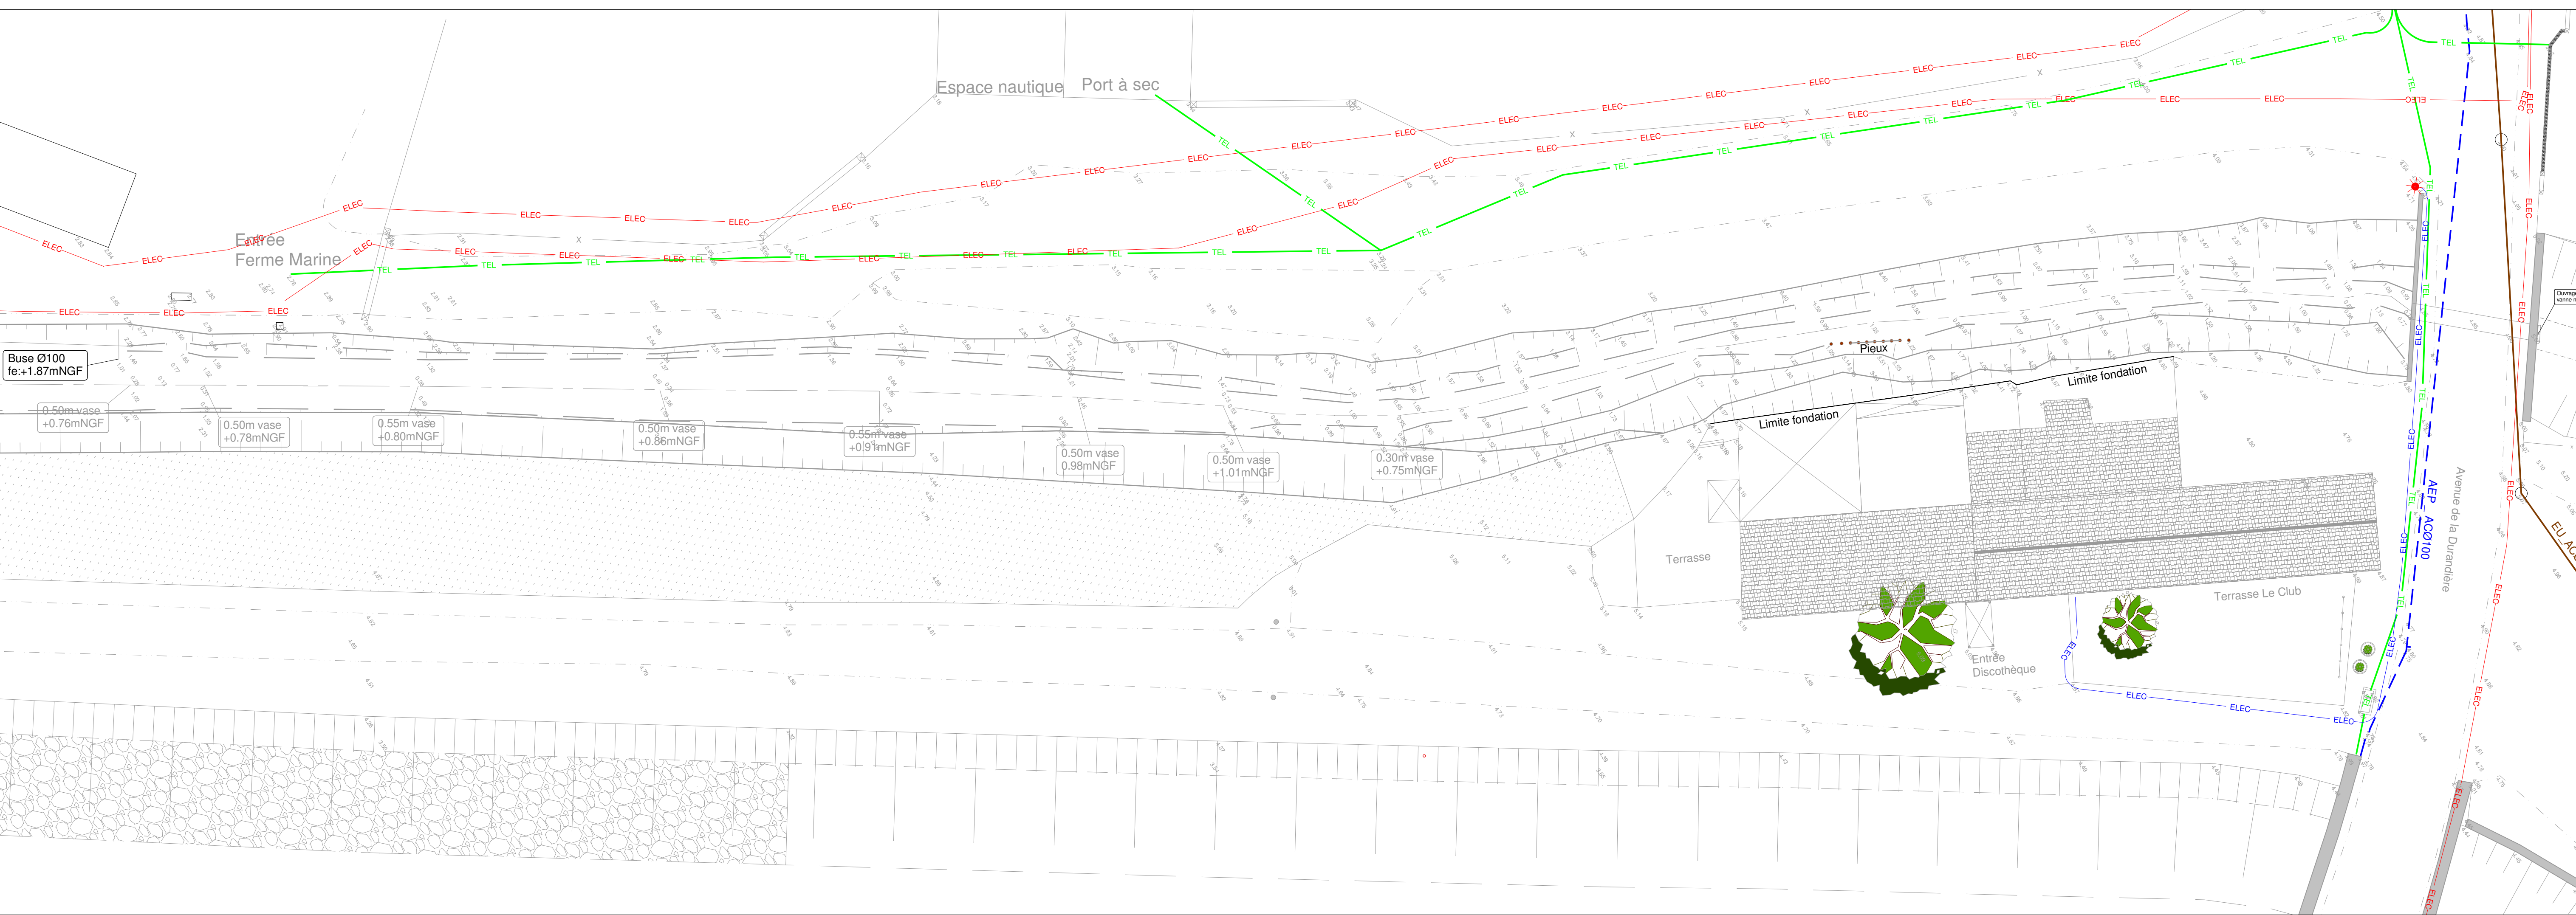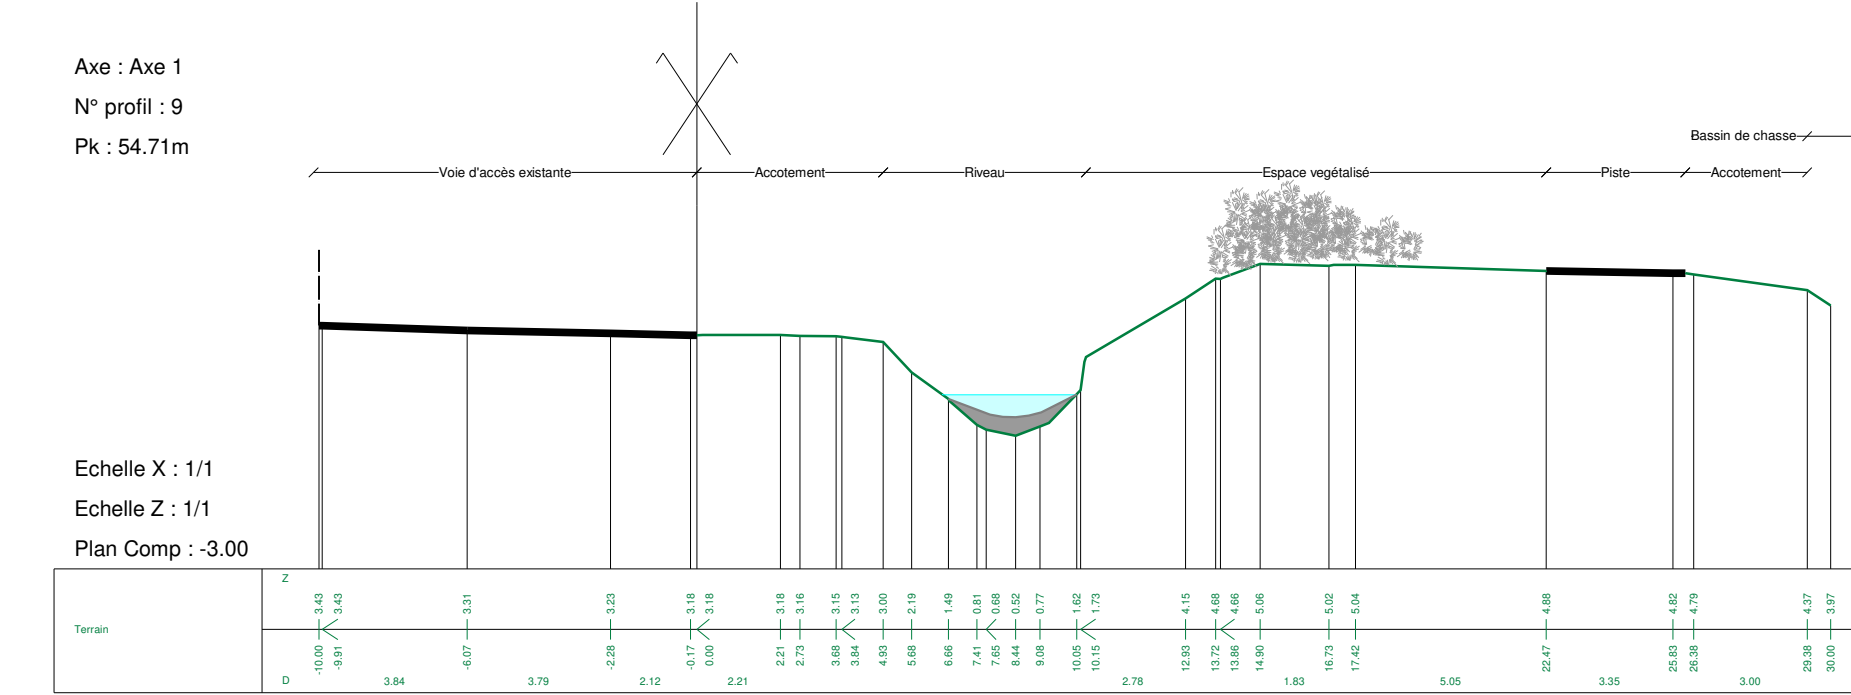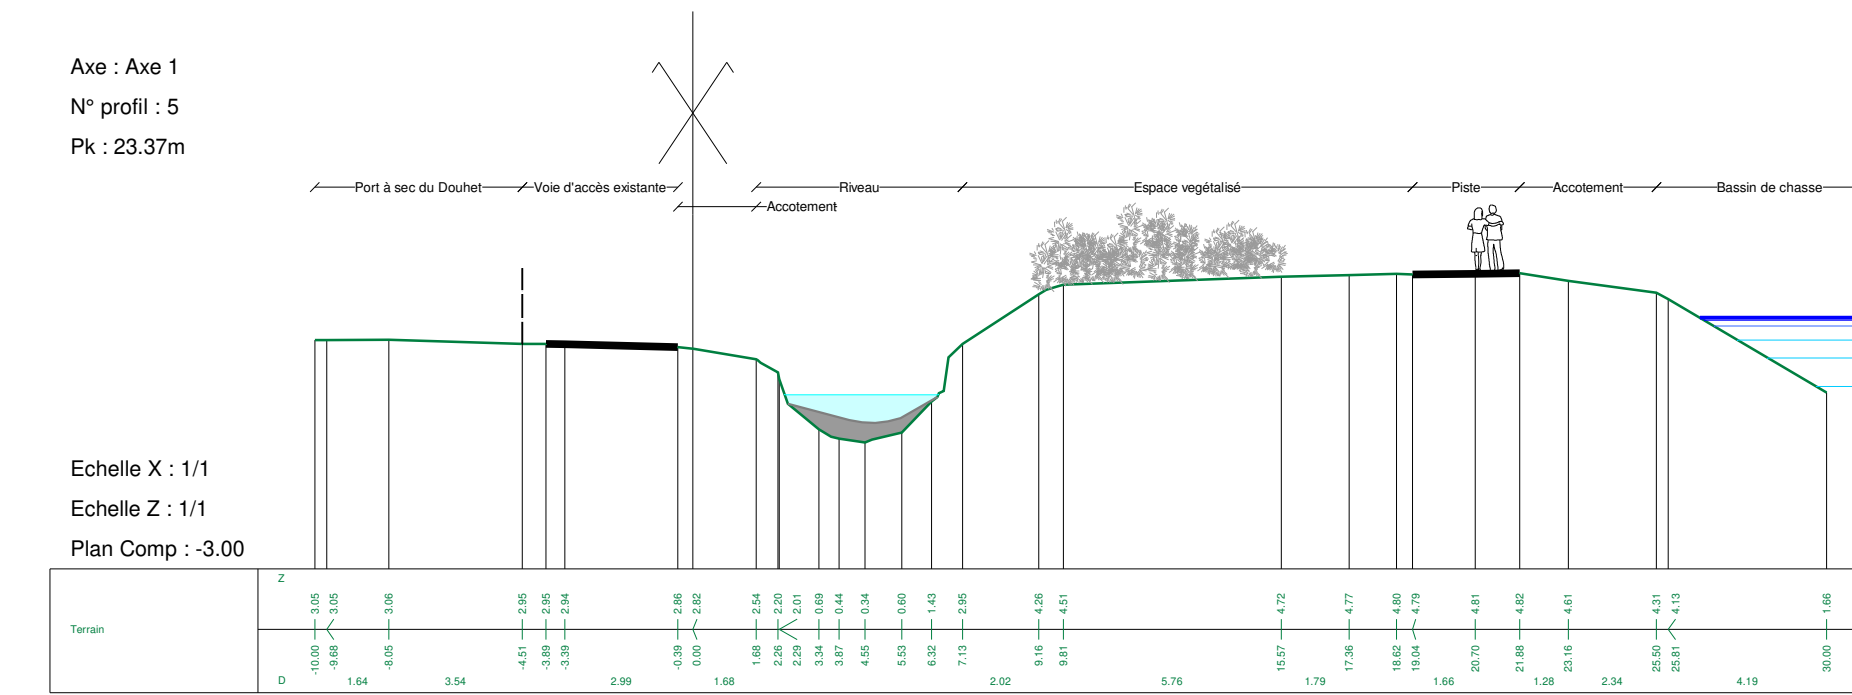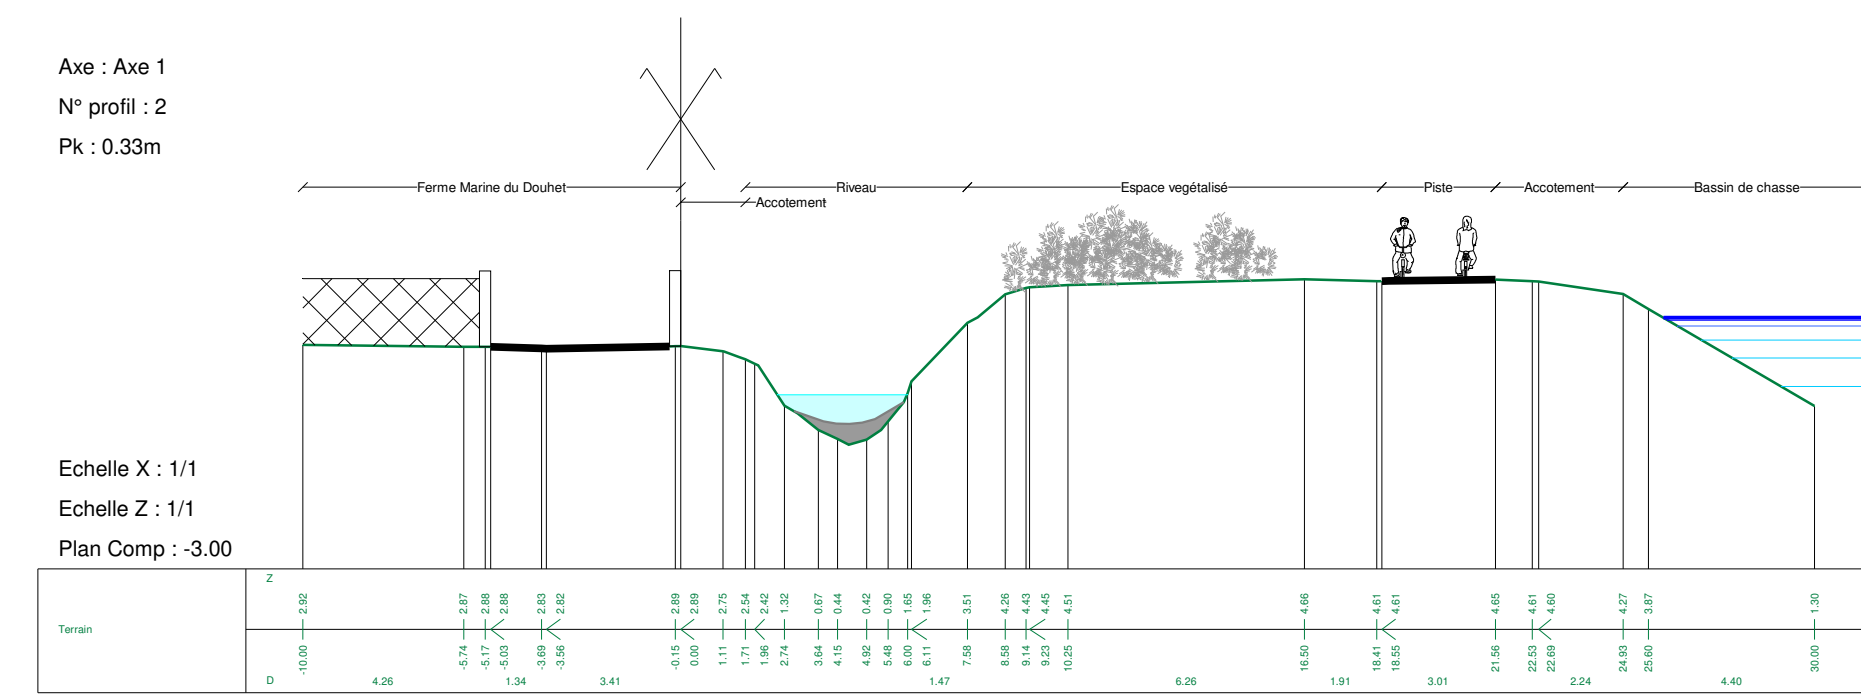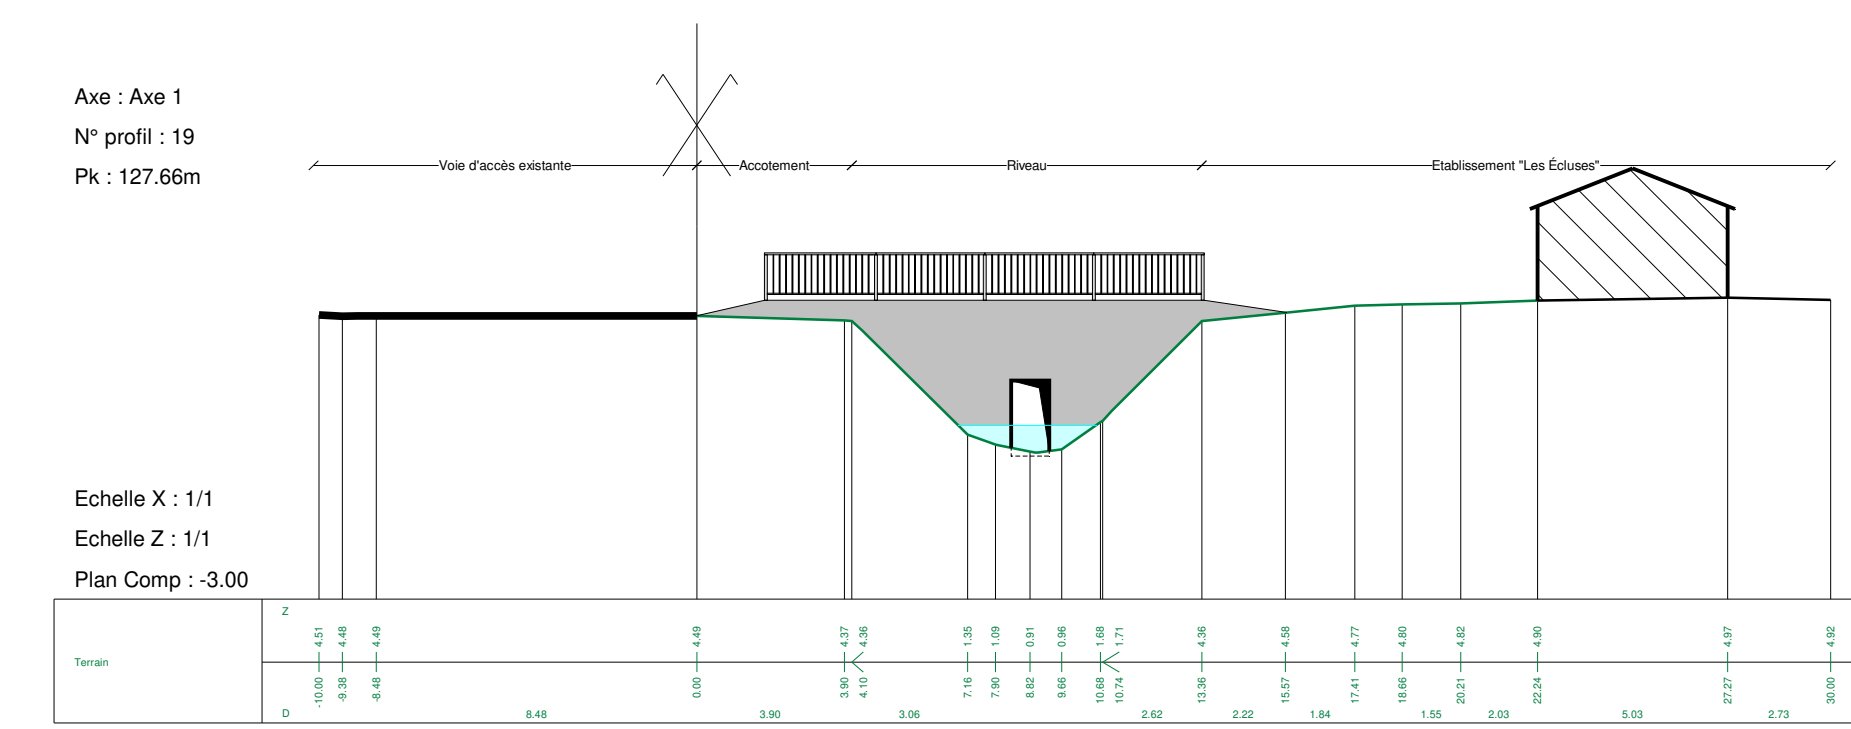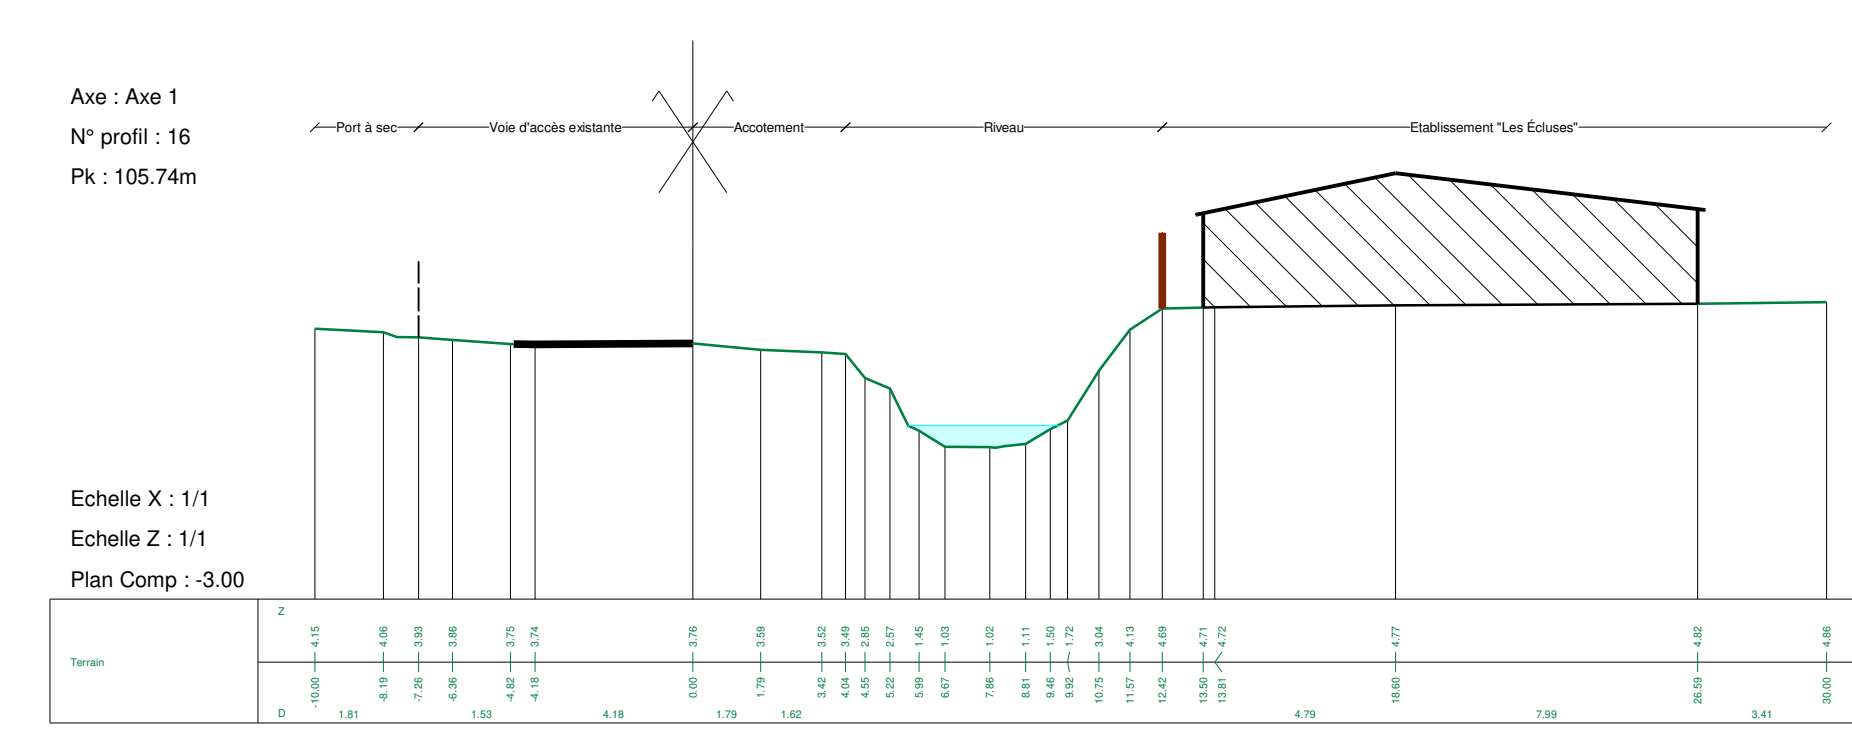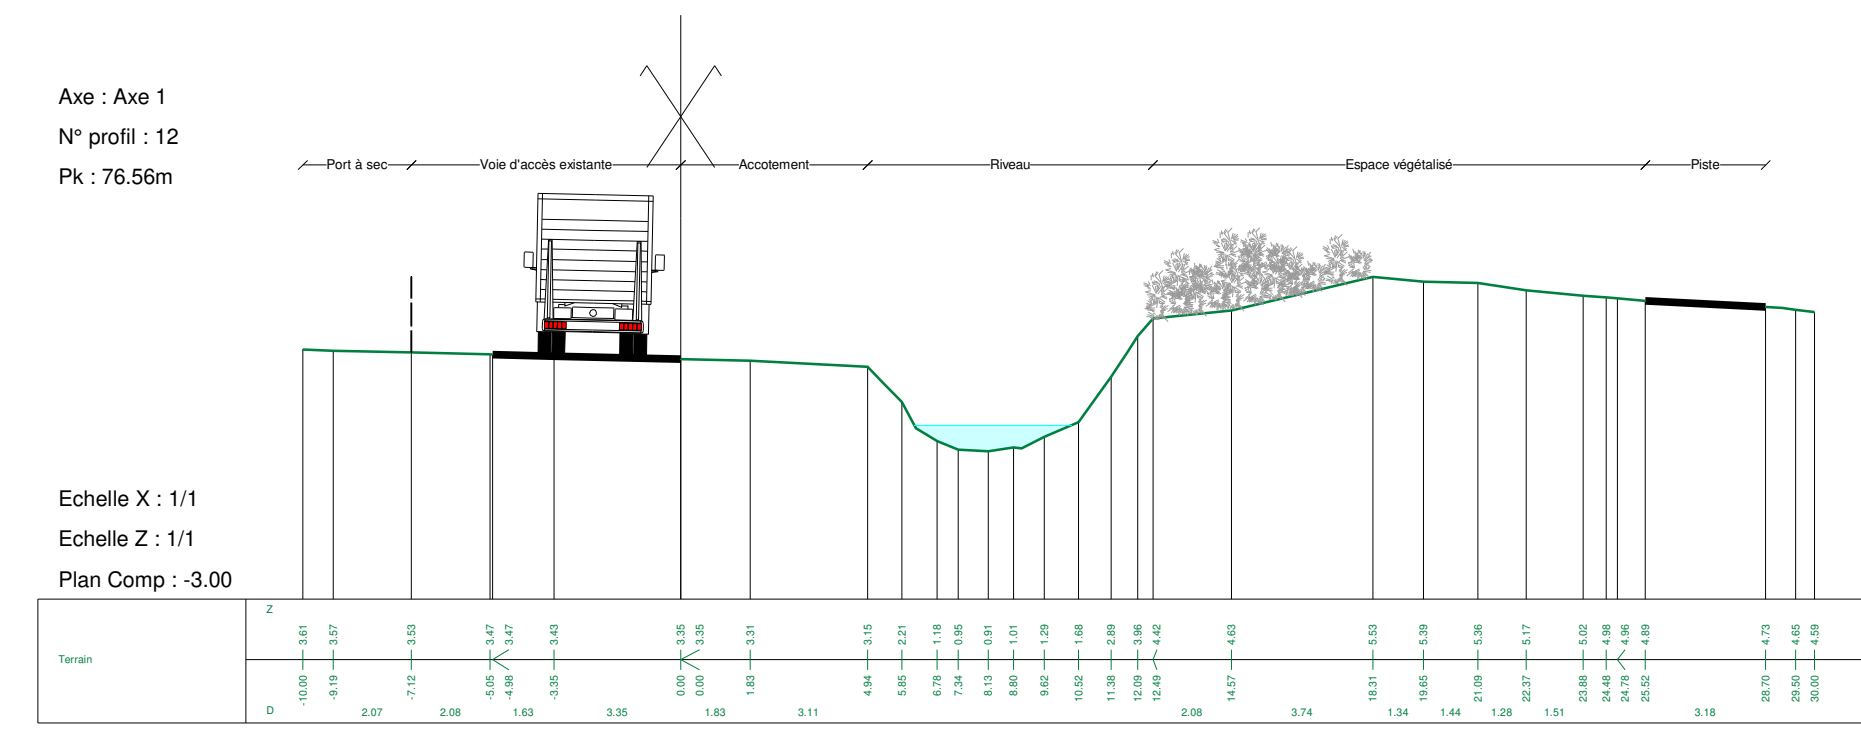

- ELEC Réseau HTA
- ELEC Réseau BT
- - - Réseau AEP
- TEL Réseau Télécom
- Réseau Eaux Usées