


MAITRISE D'OUVRAGE

CDC ILE D'OLERON

59 Route des allées
17310 Saint-Pierre d'Oléron

PA

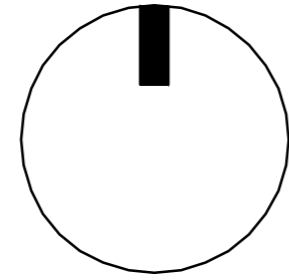

Ces plans sont la propriété exclusive du paysagiste concepteur. La reproduction de ces plans ne peut s'effectuer sans l'accord de l'ATELIER DU PERISCOPE. Toutes les cotes sont données à titre indicatif, l'entreprise devra les vérifier sur place avant exécution de ses travaux. **Ces plans ne sont pas des plans d'exécution**

N° DOSSIER	DATE	CHEF DE PROJET	FORMAT	ECHELLE
E0046	08/11/2022	Jérôme FOUJANET - ATELIER DU PERISCOPE	A0	1/20 ^e

SITE LA BREE LES BAINS PA 8.3 - PROFIL EN TRAVERS

ESQ	APS	APD	PRO	DCE	VISA	DET	AOR

INDICE	DATE	NATURE DES MODIFICATIONS	DESSINATEUR	VALIDATION
A	01/03/2023	INITIAL	J. FOUJANET	
B				
C				
D				
E				
F				

MAITRISE D'OEUVRE


ATELIER DU PERISCOPE
Paysagiste Concepteur DPLG
28 Avenue de la mairie
33950 LEGE-CAP FERRET
TEL: 05.57.17.96.13
contact@atelierduperiscope.fr

Bureau d'études Urbanisme / VRD :


Cabinet AUIGE



SELARL AUIGE - Cabinet de Géomètre-Expert
57 Rue du port - 33260 LA TESTE DE BUCH
Tel: 05-57-35-35-80 E.mail : p.tafon@auiage.fr

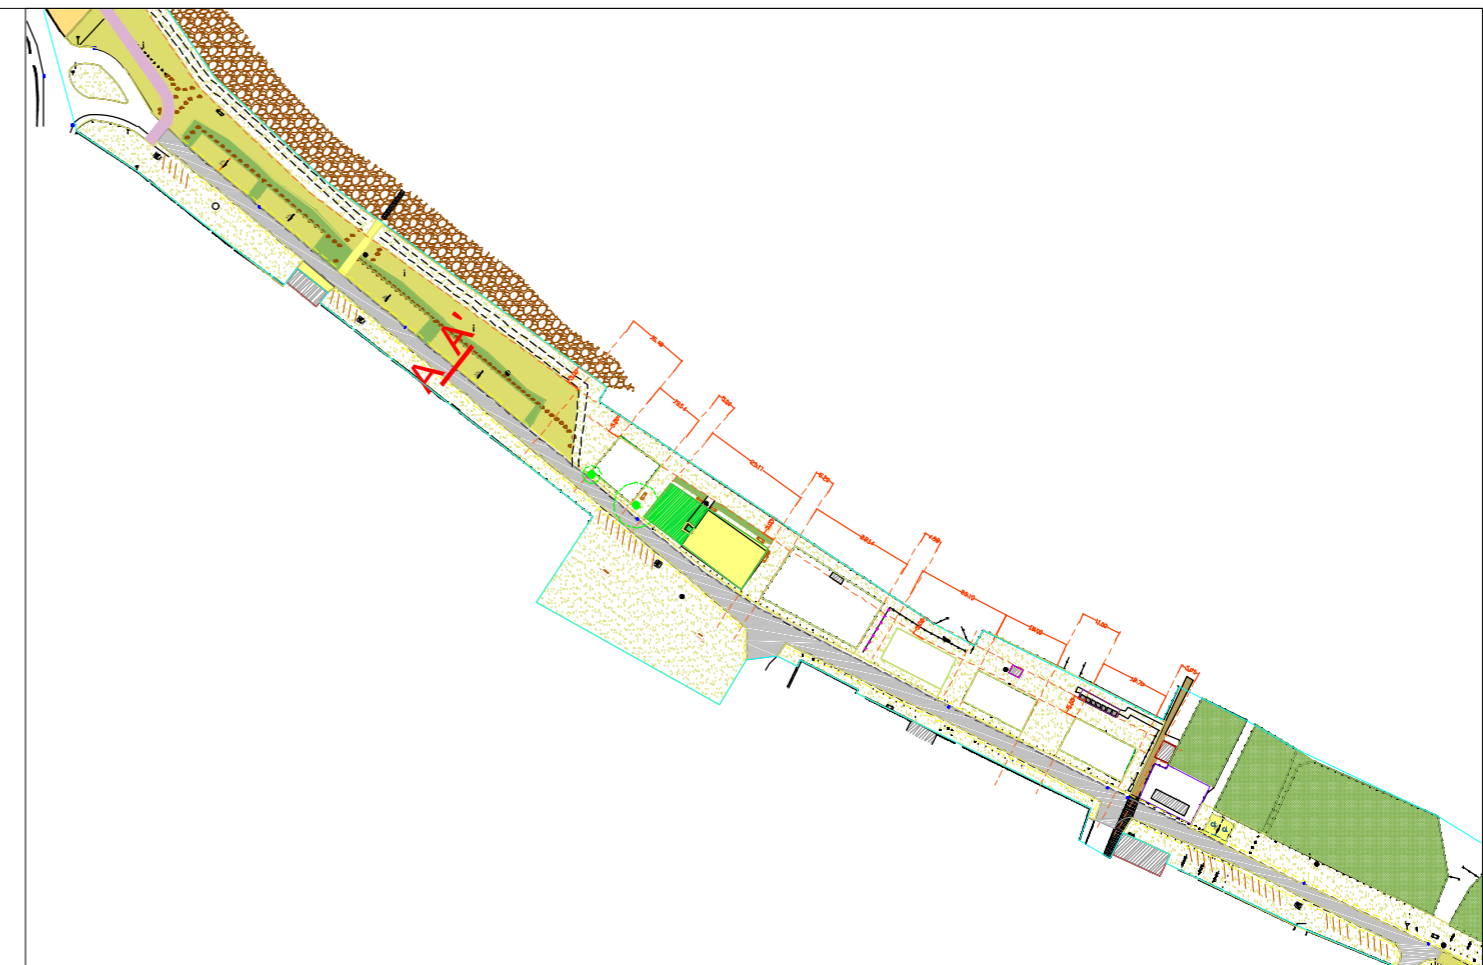

Coupe AA'

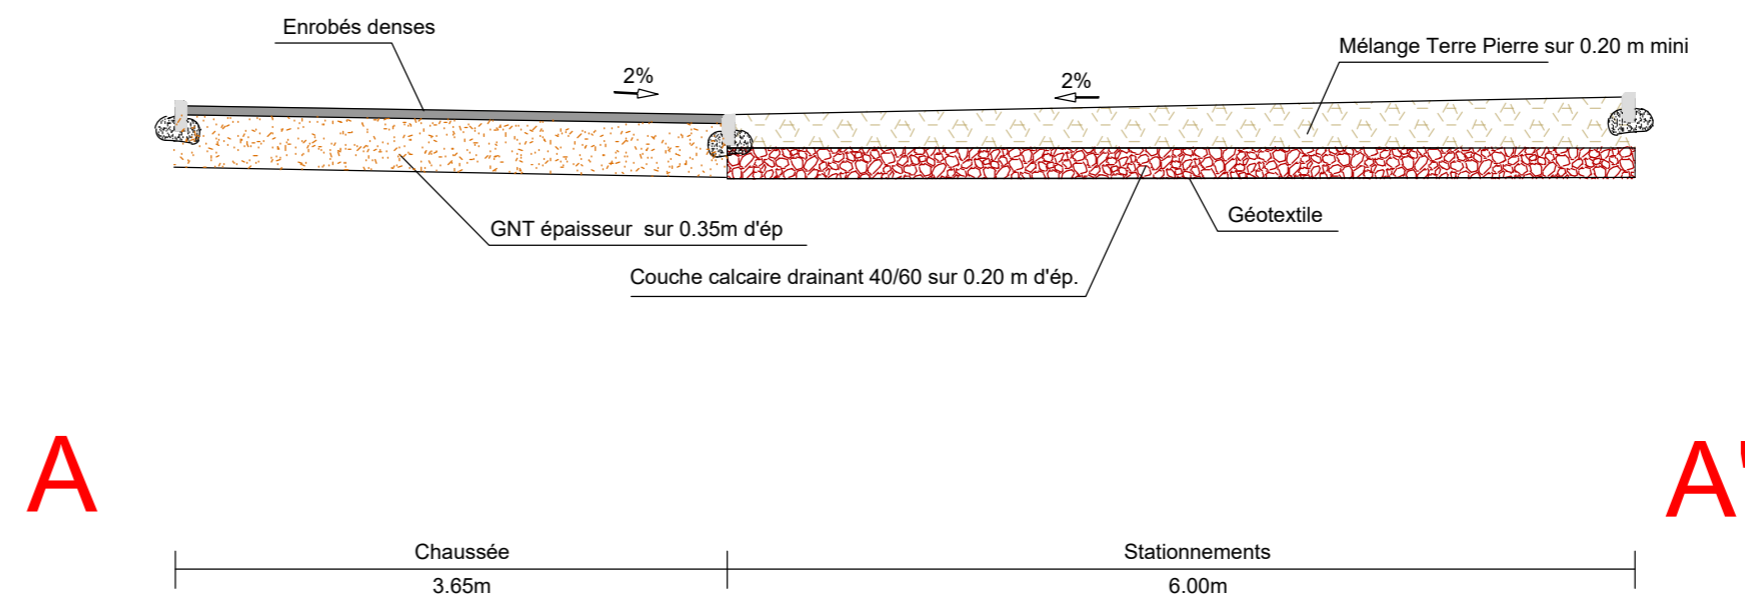

A

A'

