

Figure 51 - Plan de situation des plans d'aménagement du projet
(Source : CDCIO)

Les plans d'aménagement de la section sont présentés dans le document PA4

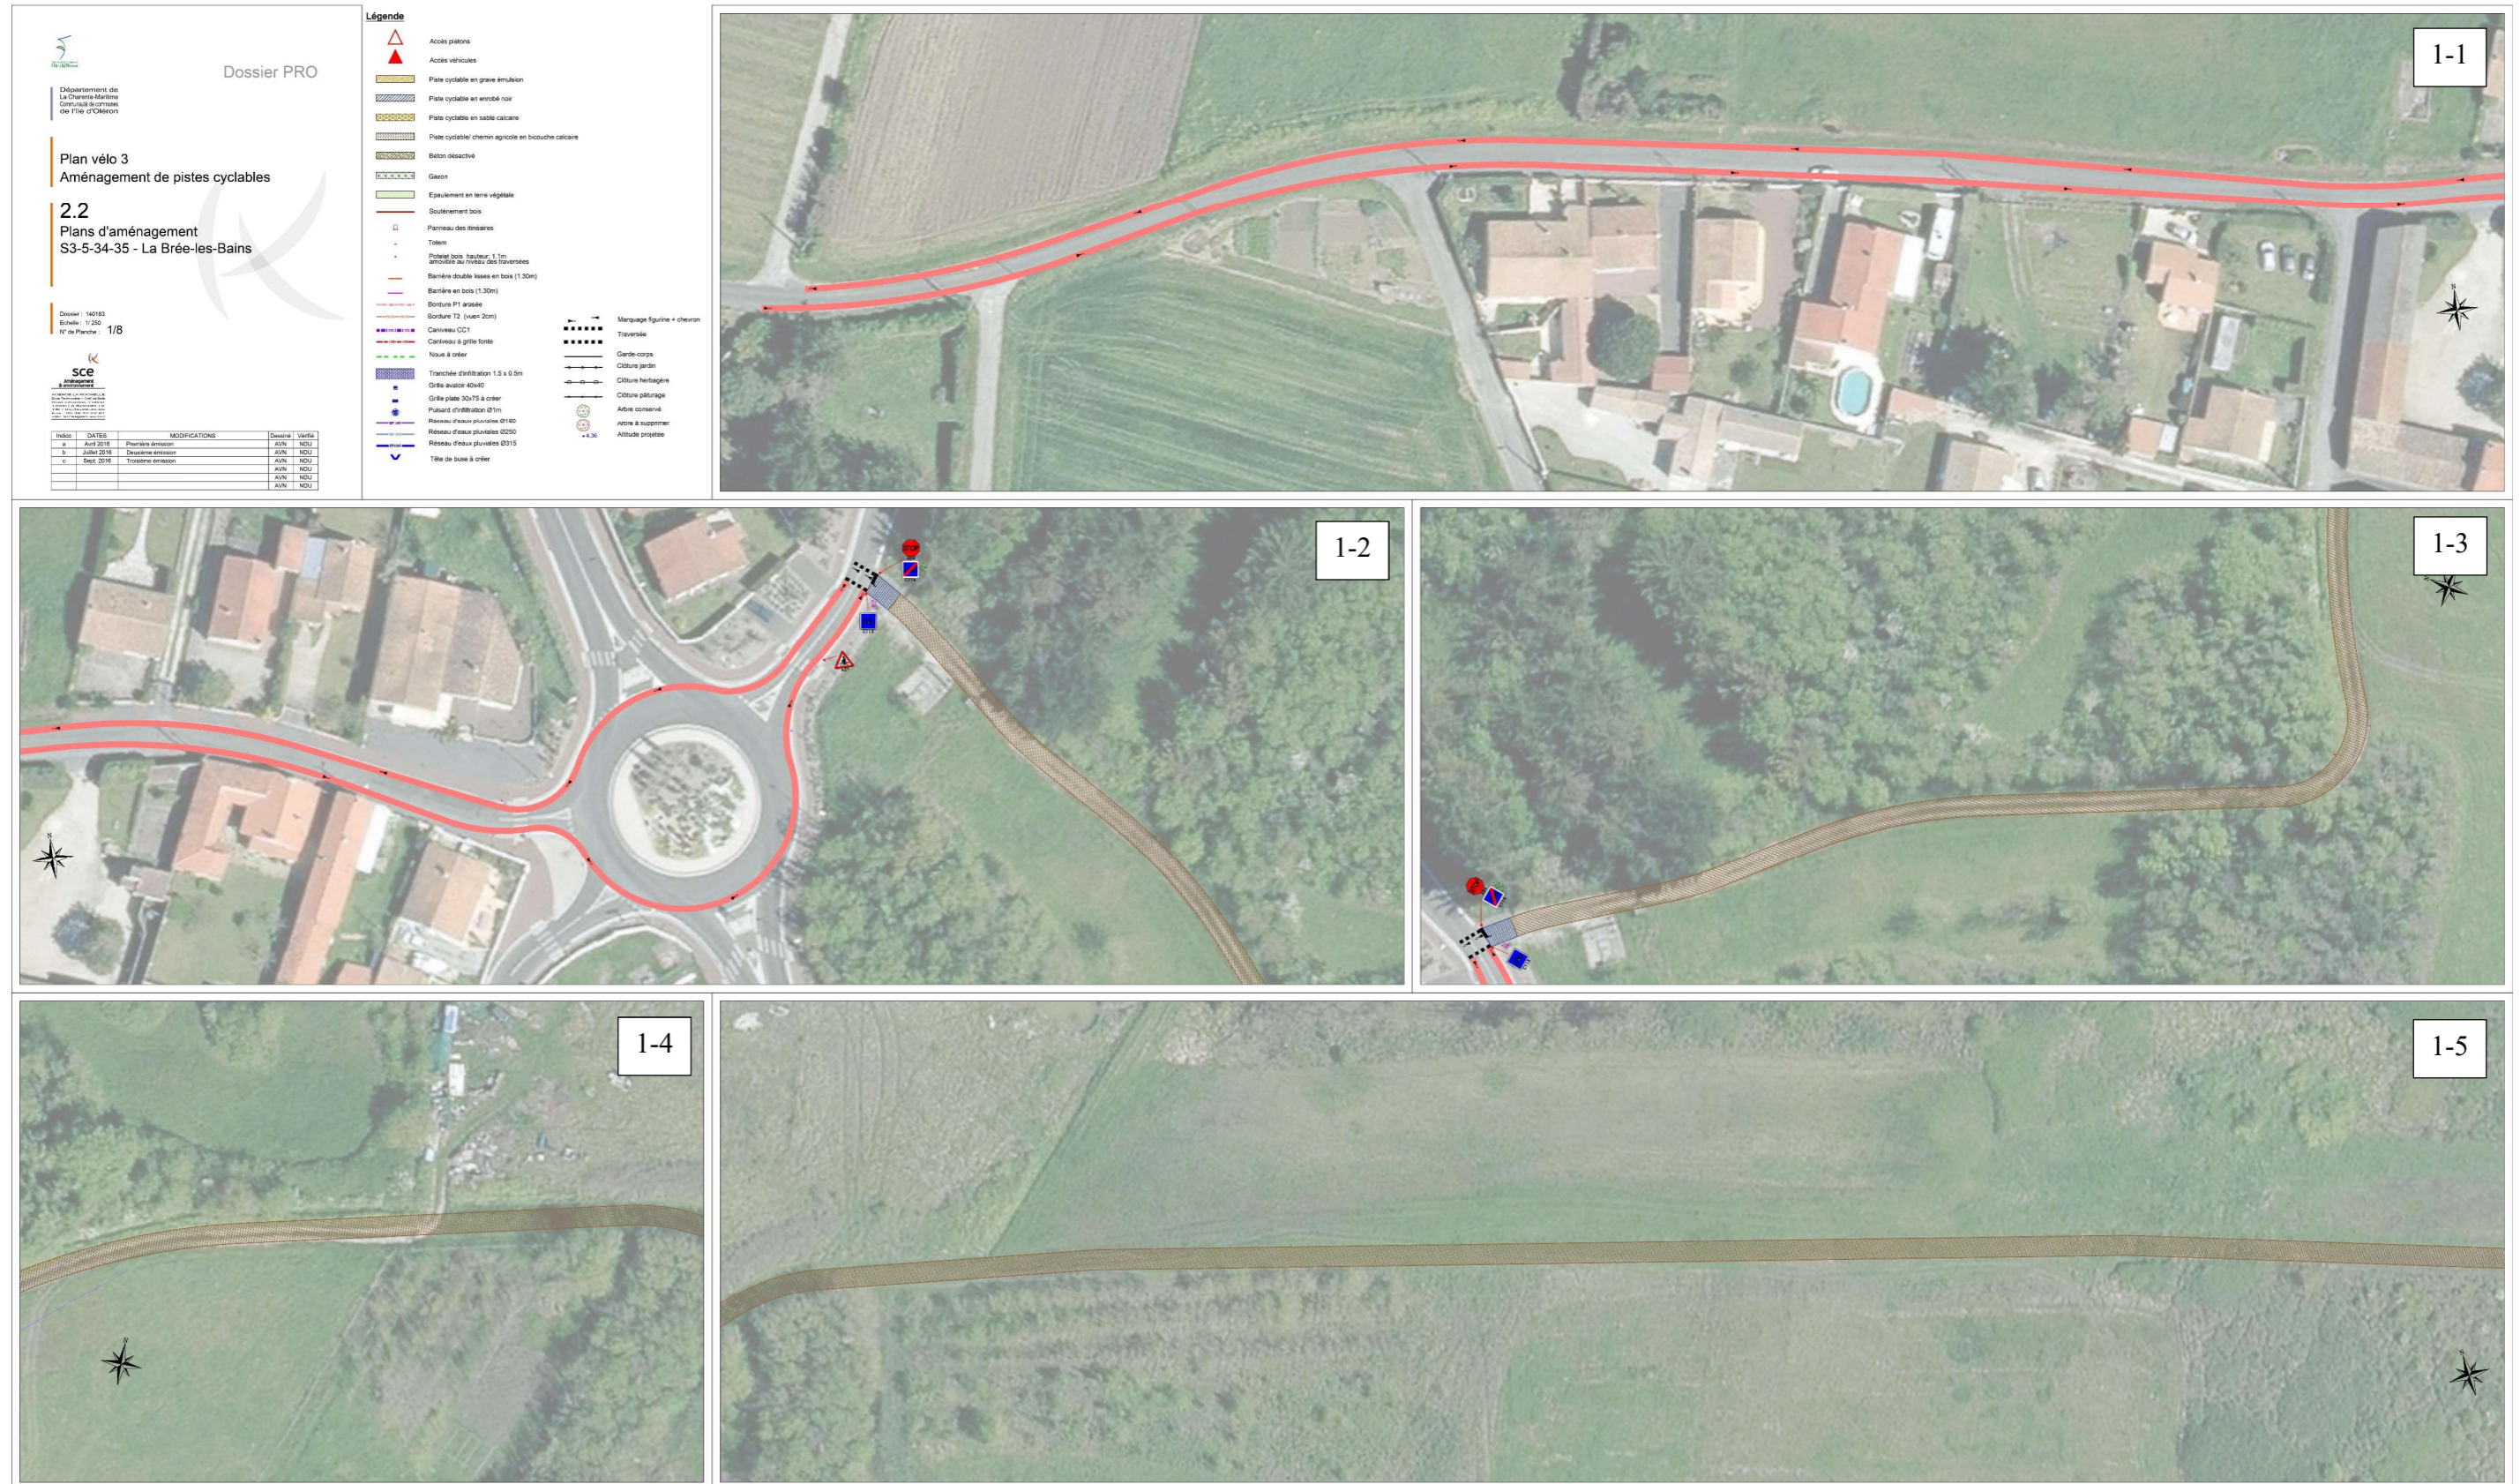


Figure 52 - Plan d'aménagement du projet – Planche N°1
(Source : SCE)

PA 17486 23 X0005
 Date d'export : 27/10/2023
 La BrÃ©e Les Bains
 Date de depot : 07/07/2023
 Demandeur principal : CommunautÃ© de Communes Ile d'OIÃ©ron
 Adresse du projet : x cf annexe Cerfa / SECTION 3 - Les Petites Chaumes
 Libelle : PA4_1_1.pdf

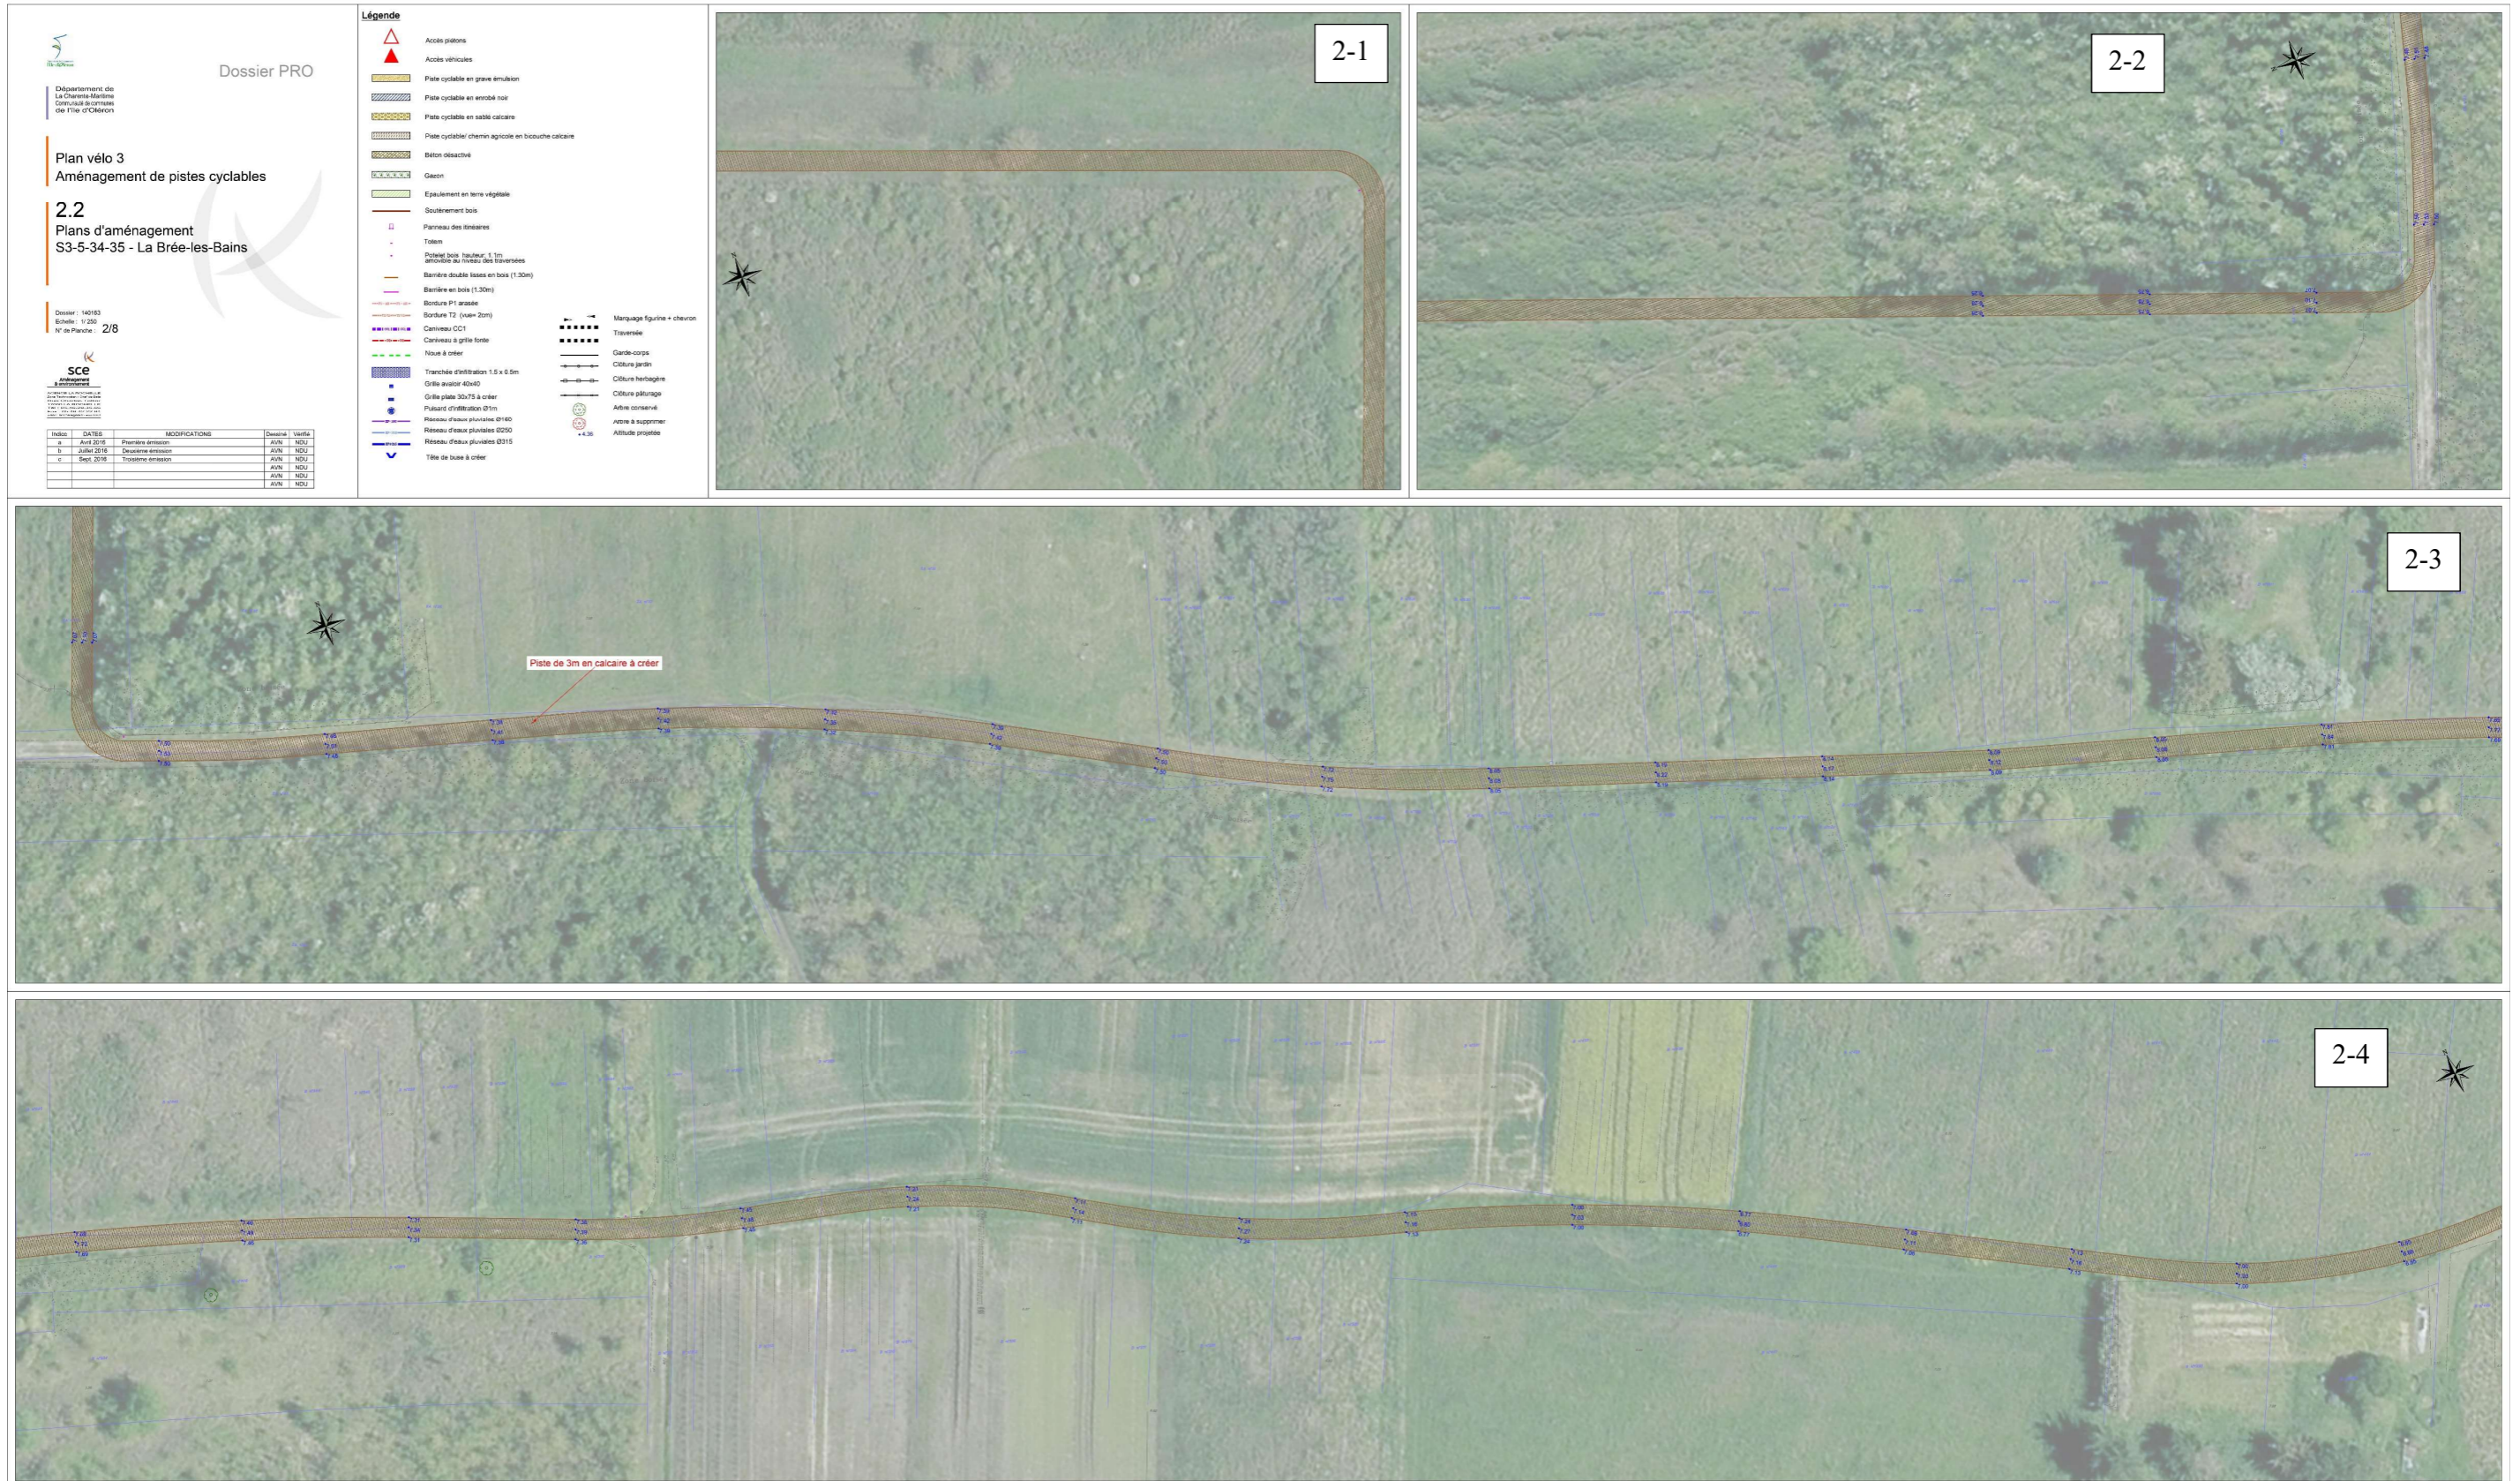


Figure 53 - Plan d'aménagement du projet – Planche N°2
(Source : SCE)

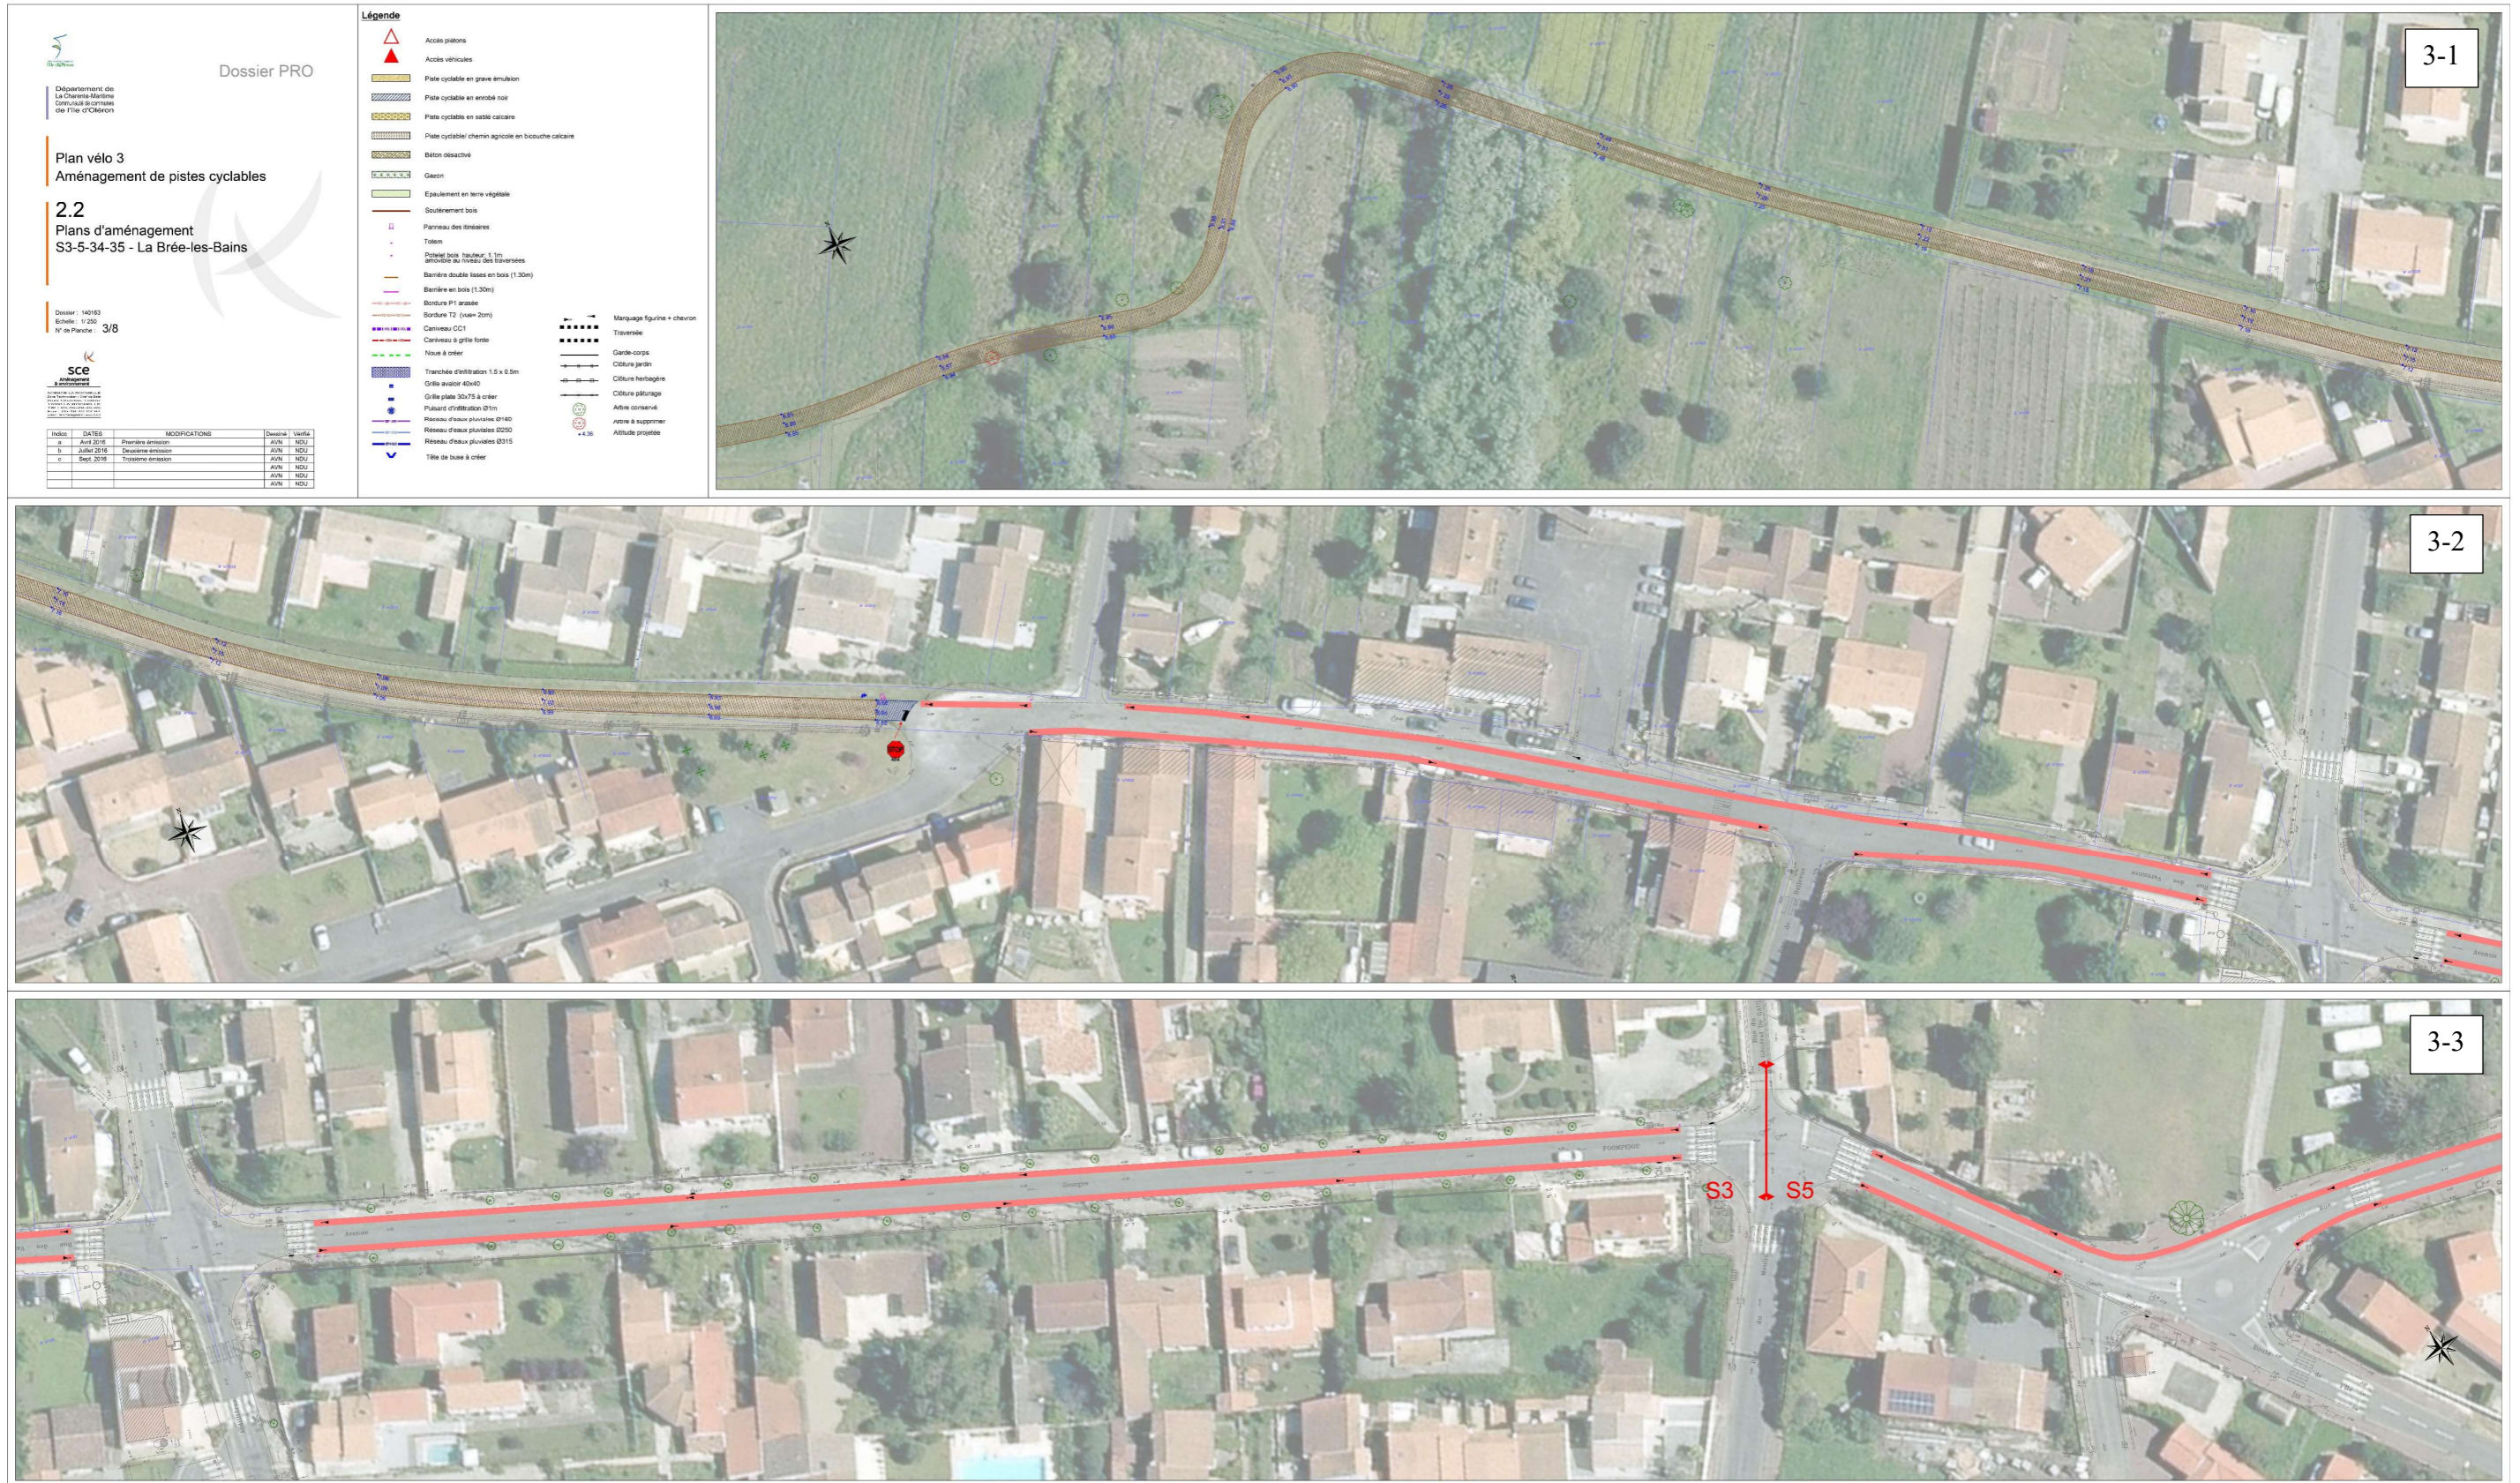


Figure 54 - Plan d'aménagement du projet - Planche N°3
(Source : SCE)

PA 17486 23 X0005
Date d'export : 27/10/2023
La BrA@e Les Bains
Date de depot : 07/07/2023
Demandeur principal : Communauté de Communes Ile d'OÏron
Adresse du projet : x cf annexe Cerfa / SECTION 3 - Les Petites Chaumes
Libelle : PA4_1_1.pdf