

PA 3.1 PLAN D'ETAT DES LIEUX ALTIMETRIQUE

Dossier n° T20.047 Fichier: T20.047-Zone 3.2.dwg Date : 12/03/2021



COMPLEMENTS

Indice	Date	Nature

ECHELLE : 1/200

CADASTRE: Section E

SELARL AUIGE Cabinet de Géomètres-Experts DPLG
57, Rue du PORT - 33260 LA TESTE DE BUCH
Tél: 05-57-52-77-52 Fax: 05-57-52-77-53
E-mail : contact@auge.fr

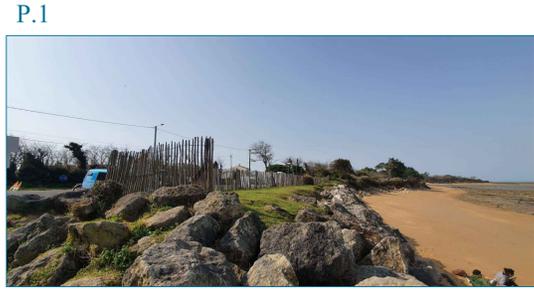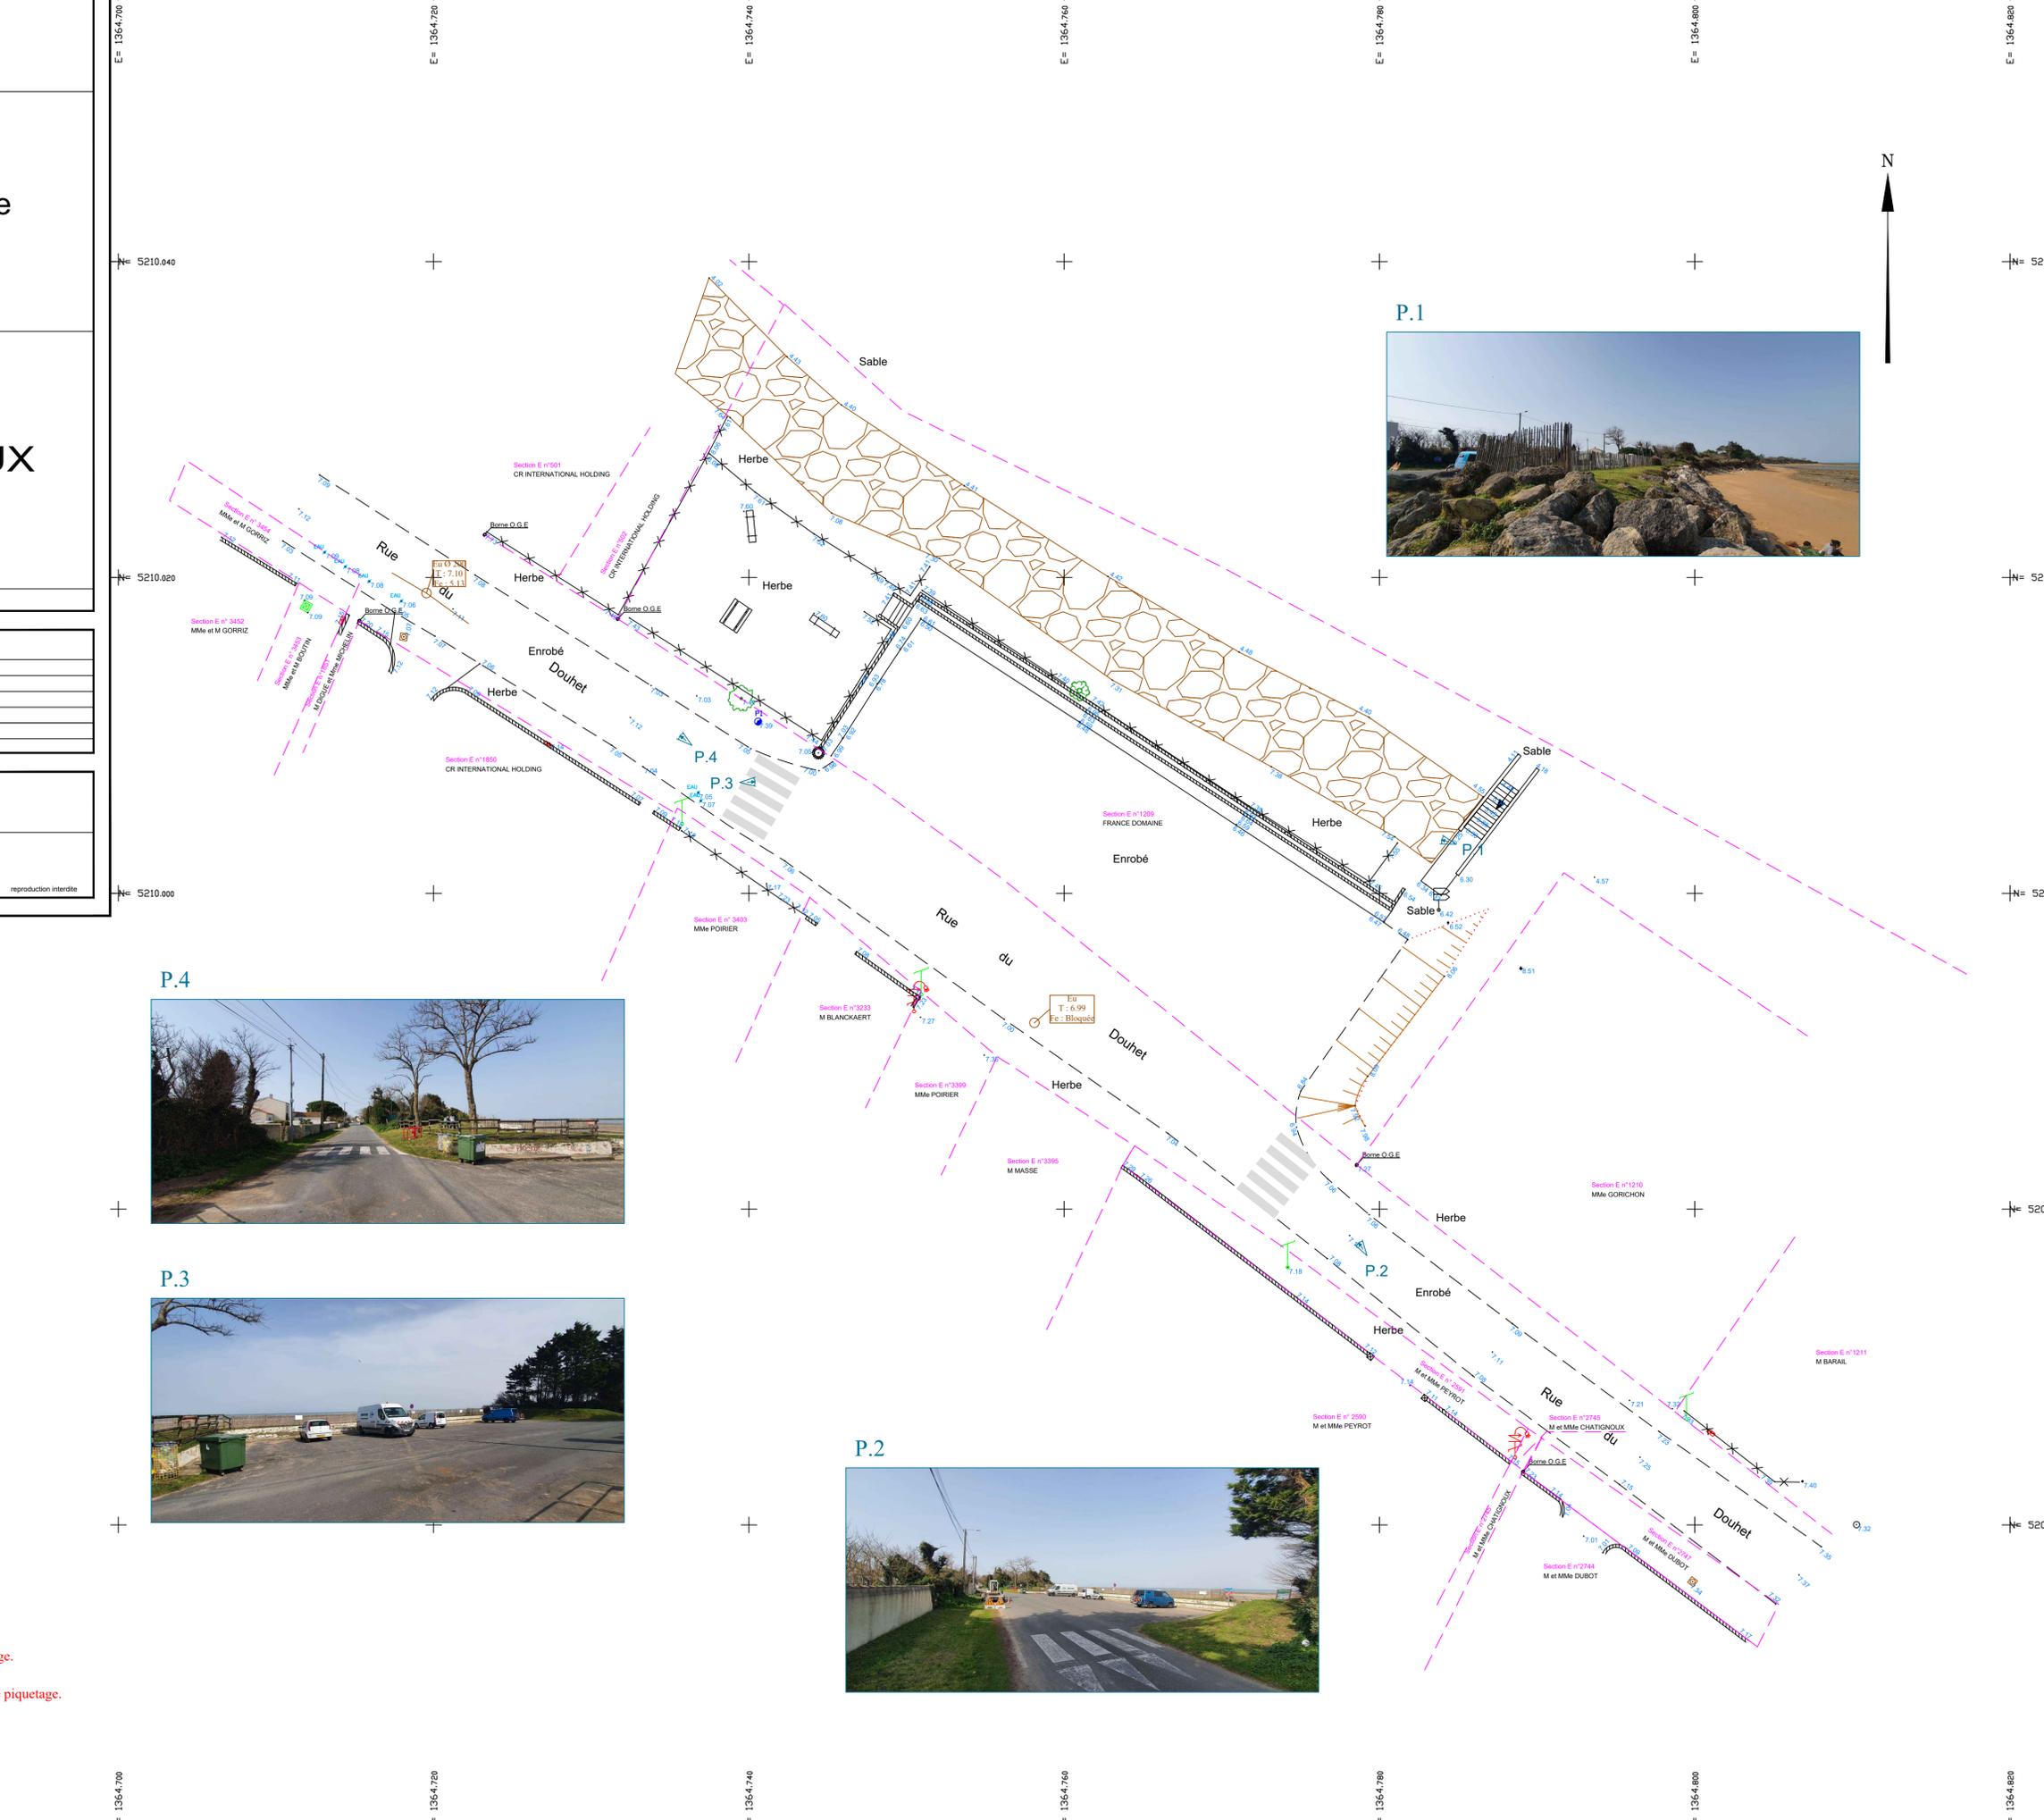

Légende :

- Compteur EDF
- Poteau EDF-PTT-éclairage
- Luminaire
- Poteau PTT
- Branchement particulier EU
- Regard à visite EU
- Bouche à clé
- Plaque PTT
- Feuillus divers
- Section XX n°XX M et Mme
- Référence cadastrale Propriétaire
- Grillage
- Mur bahut
- Chaussée.
- Limite parcelle cadastrale
- Banc
- Poubelle

Les limites périmétriques et les superficies ne seront définitives qu'après bornage.
Superficie réelle arpentée suivant les limites apparentes et cadastrales.
Tout projet de clôture en limite de domaine public fera l'objet d'une demande de piquetage.

NOTA : - Le système de coordonnées : RGF 93 CC 45.
- Le nivellement est rattaché au N.G.F. (Teria)
- PLU : Zone Ub

PA 17486 24 X0001
Date d'export : 06/02/2024
La Brée Les Bains
Date de dépôt : 23/01/2024
Demandeur principal : CDC ILE D'OLARON
Adresse du projet : POINTE DES NORMANDS
Libelle : PA3_1_1.pdf