

Association GALIONE

PA 4 – Plan de composition d'ensemble du projet coté dans les trois dimensions (Art. R. 441-4 2° du code d'urbanisme)



**Confortement des propriétés de l'association sur le
littoral de La-Brée-les-Bains**

Plan masse du projet


Secteur ARPPN Sud



- Isolignes (m NGF)
- Localisation des coupes en travers
- Parcelles (regroupées par propriétaire)
- Implantation des escaliers

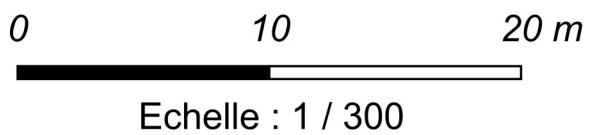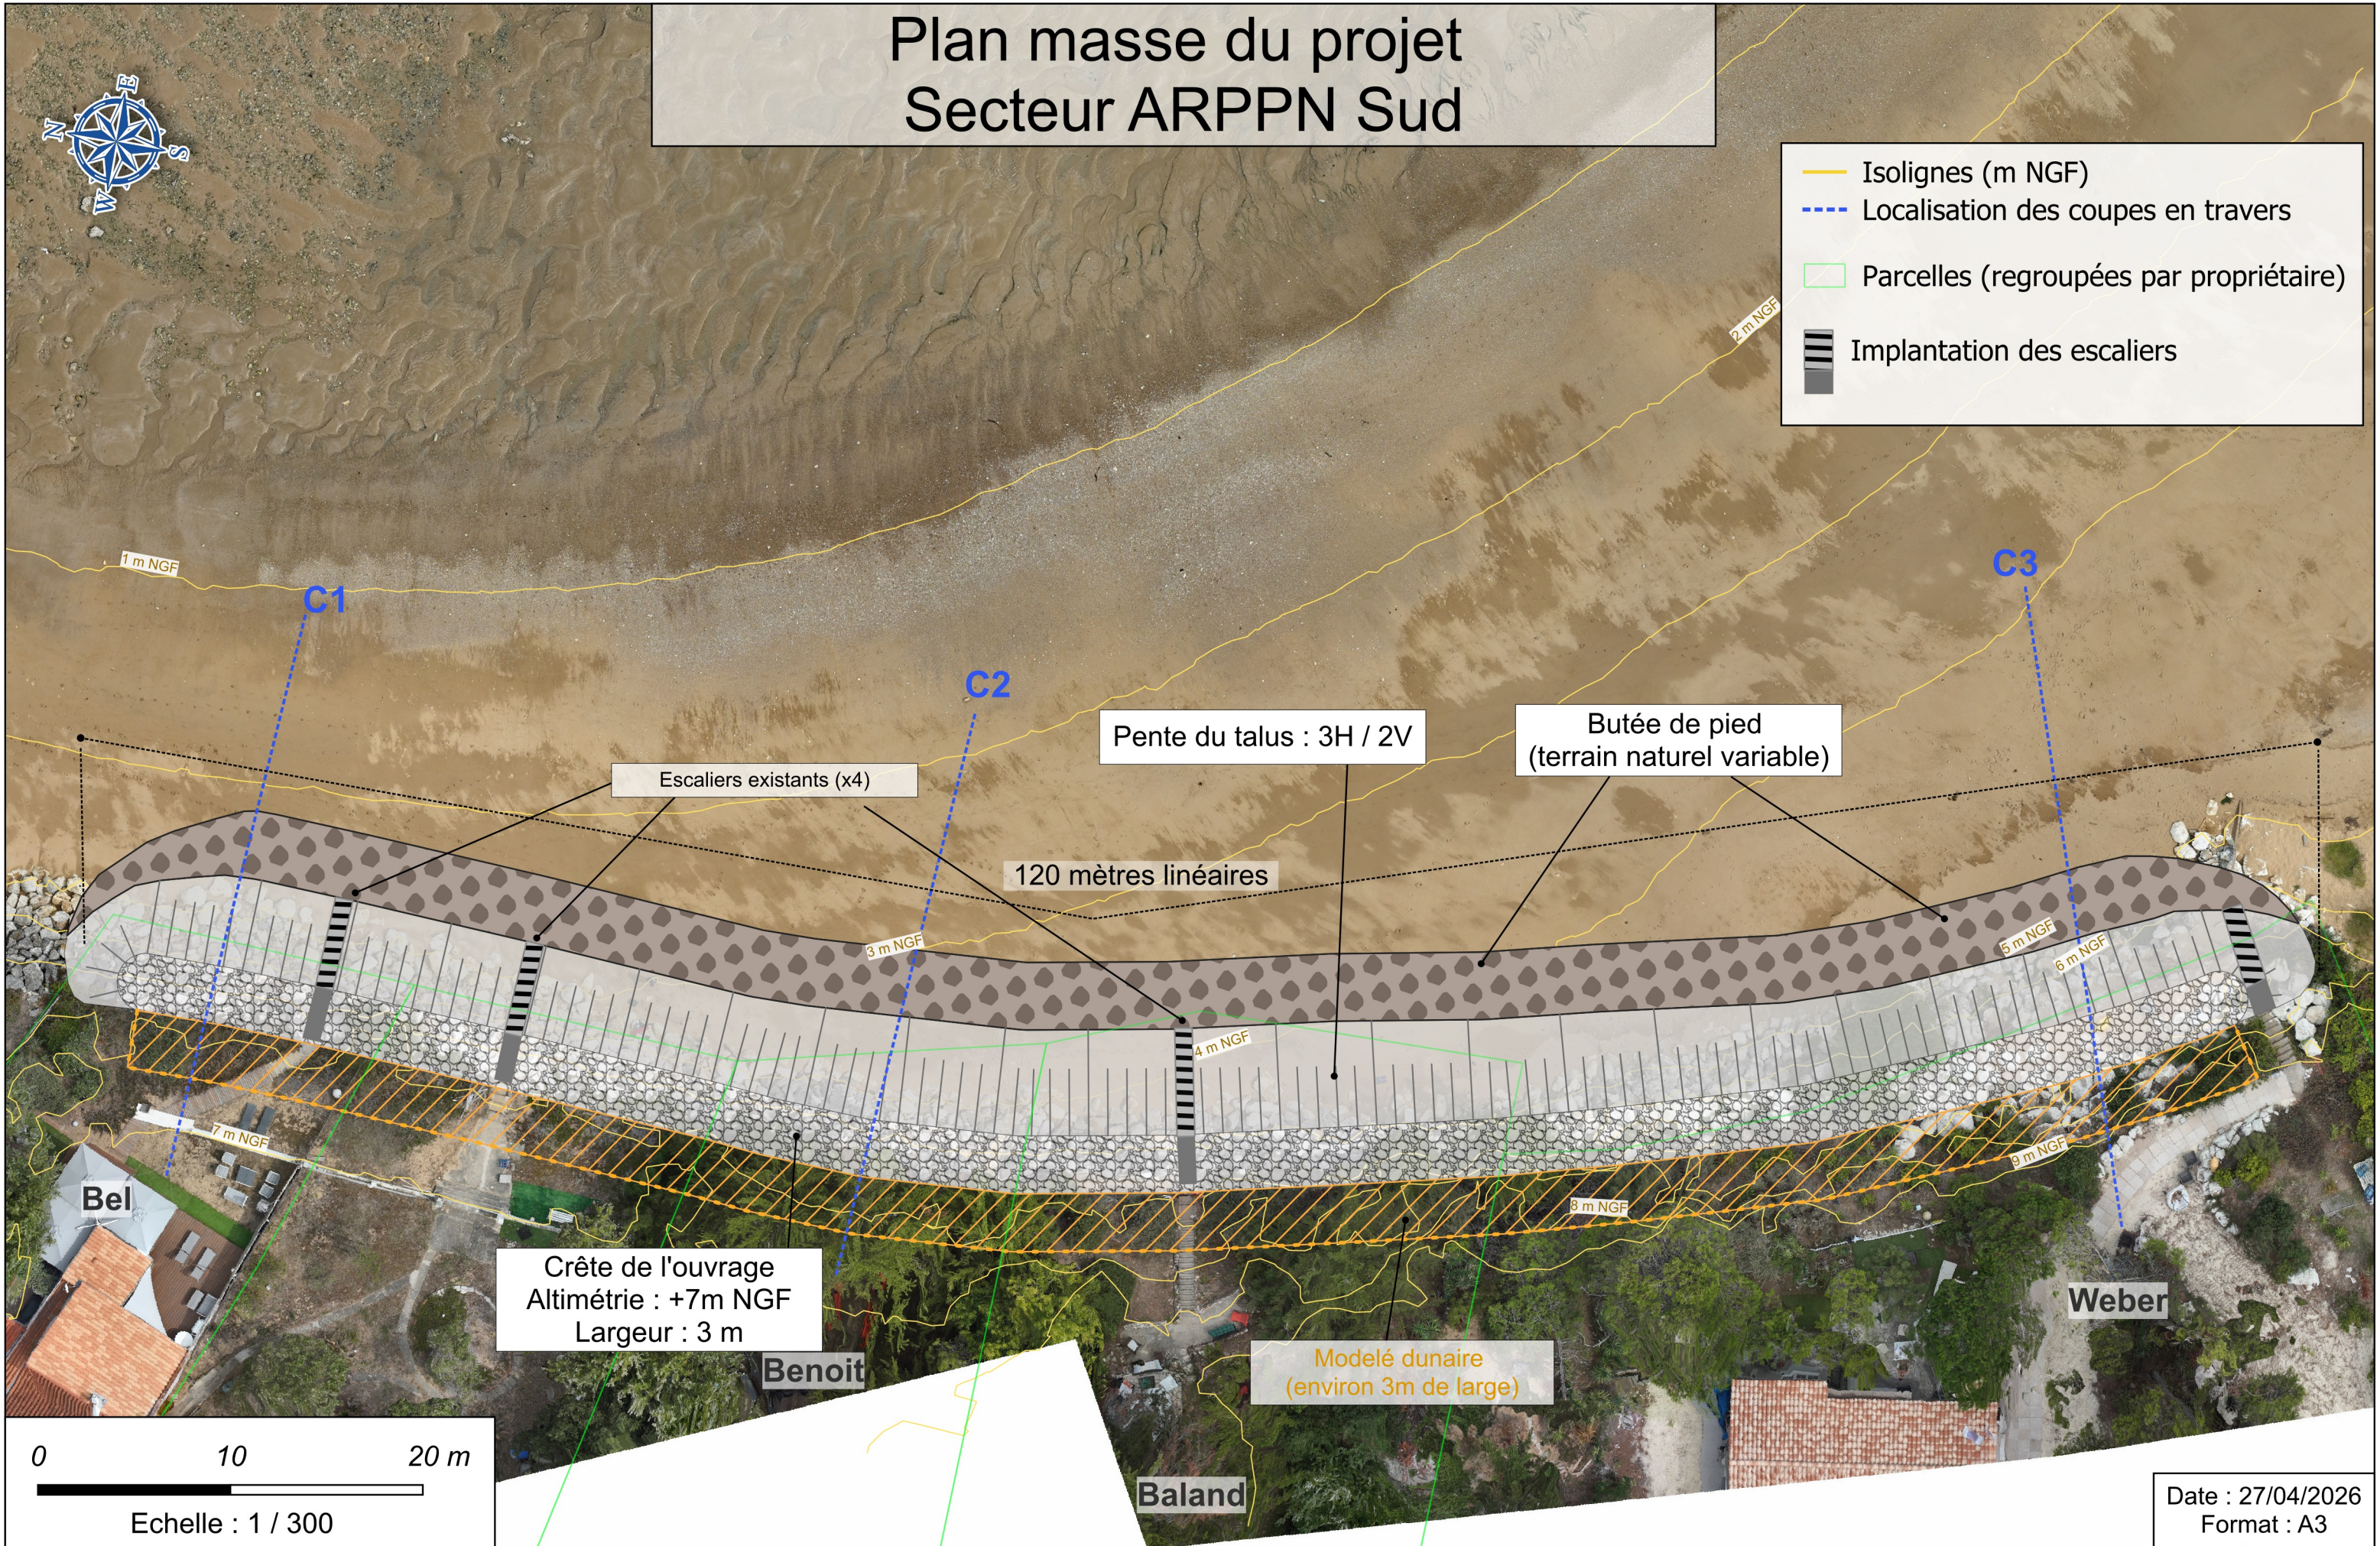


Limite de l'implantation de l'ouvrage

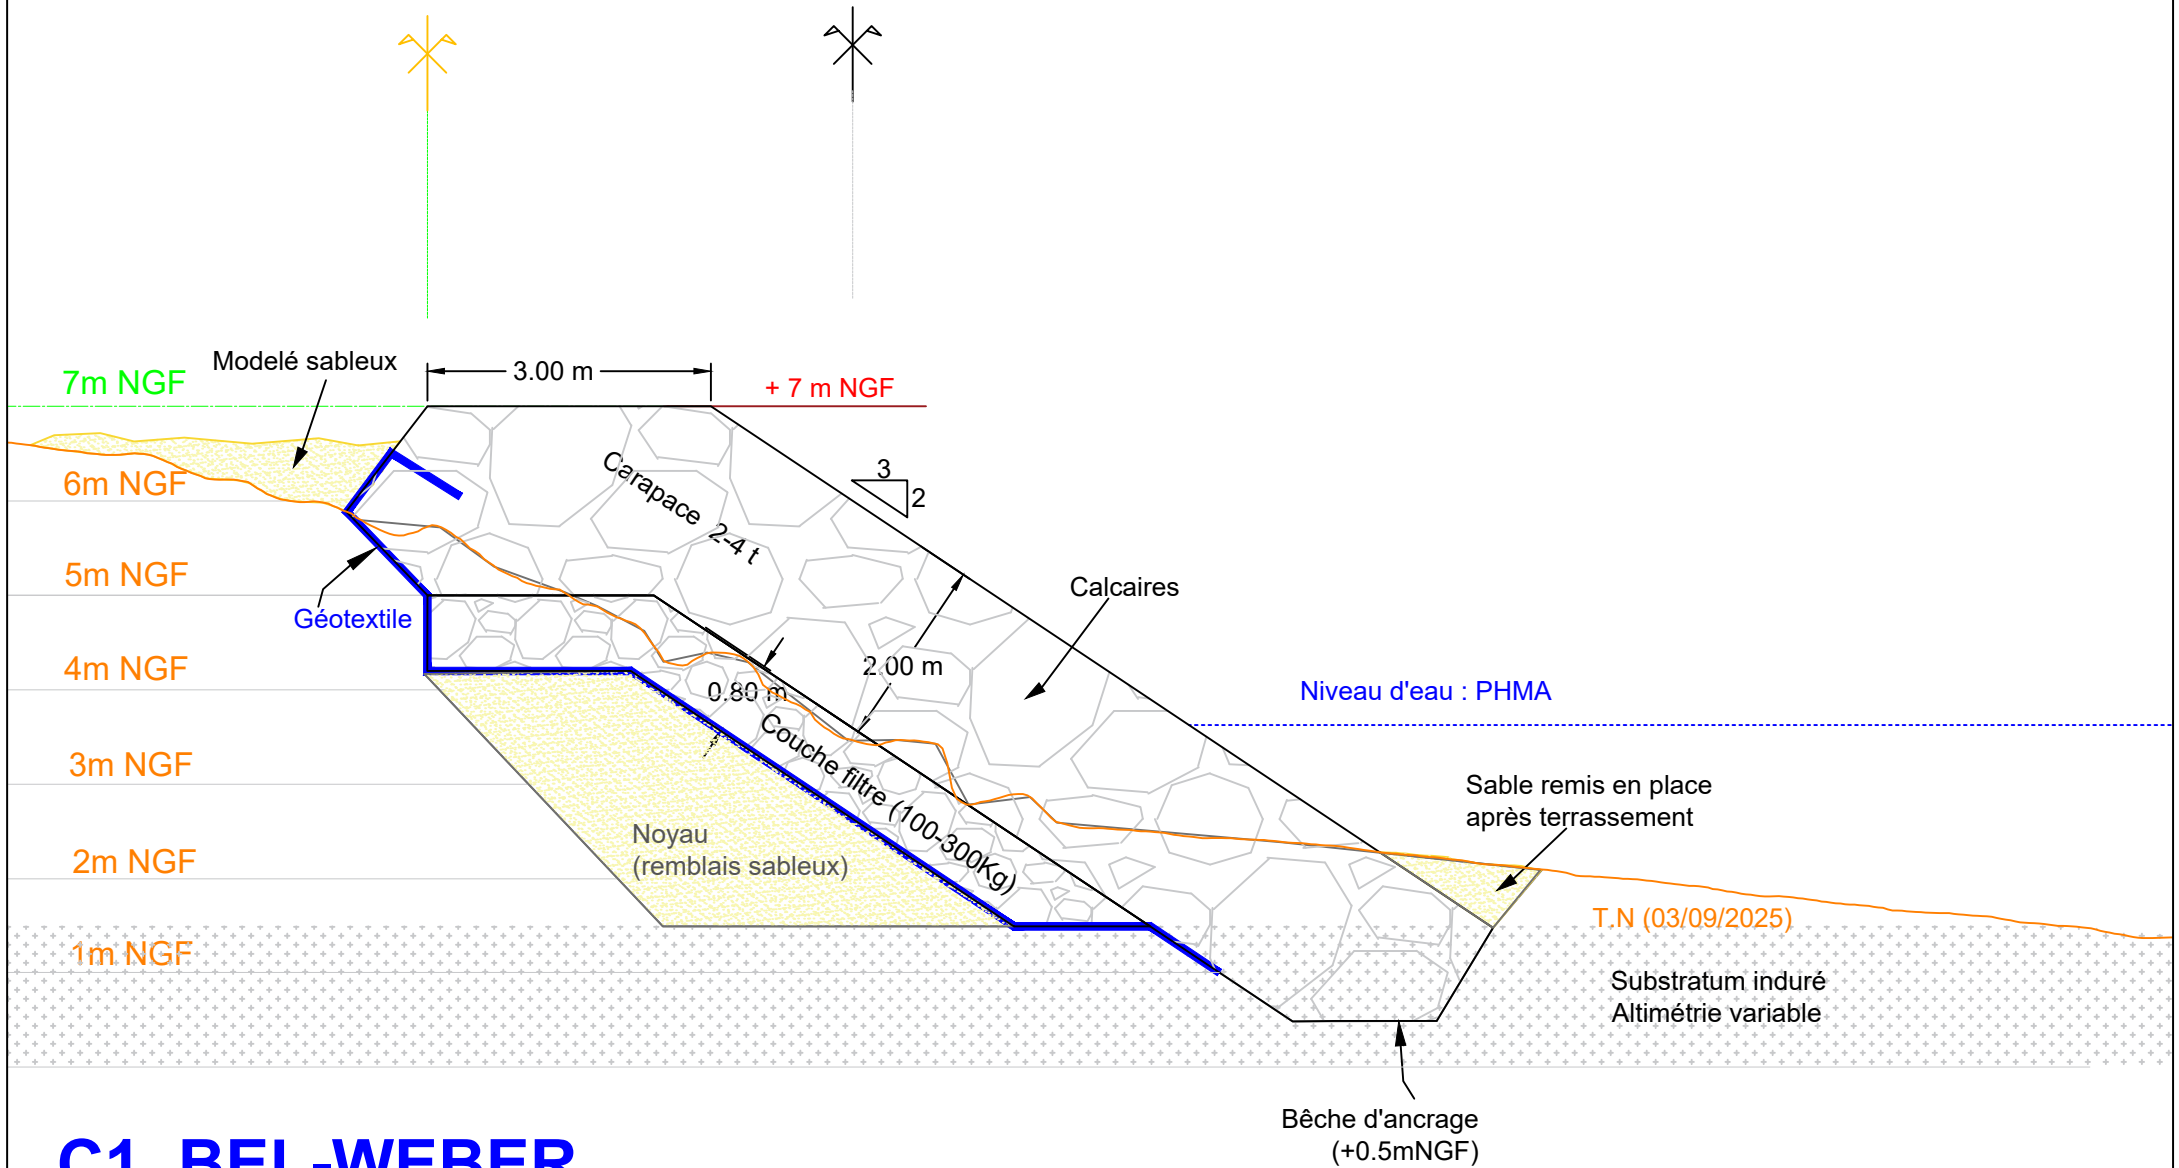

C1_BEL-WEBER

<u>Maitre D'ouvrage</u>	<u>Maitre D'oeuvre</u>	Etude du confortement des propriétés de l'association sur le littoral de la Brée-les-Bains Avant - projet sommaire (AVP) Coupe type C1 secteur ARPPN	Note:	EMETTEUR	ETABLI.	VERIF.	APPRO.	ECHELLE		
ASSOCIATION GALIONE			Toutes les cotes sont en mètres NGF.	NEOSEA	VNA	CPO	SFI	1:80		
			Altimétrie rattachée au niveau NGF 0 m NGF = +3,409 m CM au port de St Denis d' Oléron (Shom, 2025).	DATE	DOSSIER	PHASE	TYPE	FIG.	IND.	
			Levé topographique : NEOSEA - AOUT 2025.	27/04/2026	FR25003	- APS	- CP	- 01	- A	


Limite de l'implantation de l'ouvrage

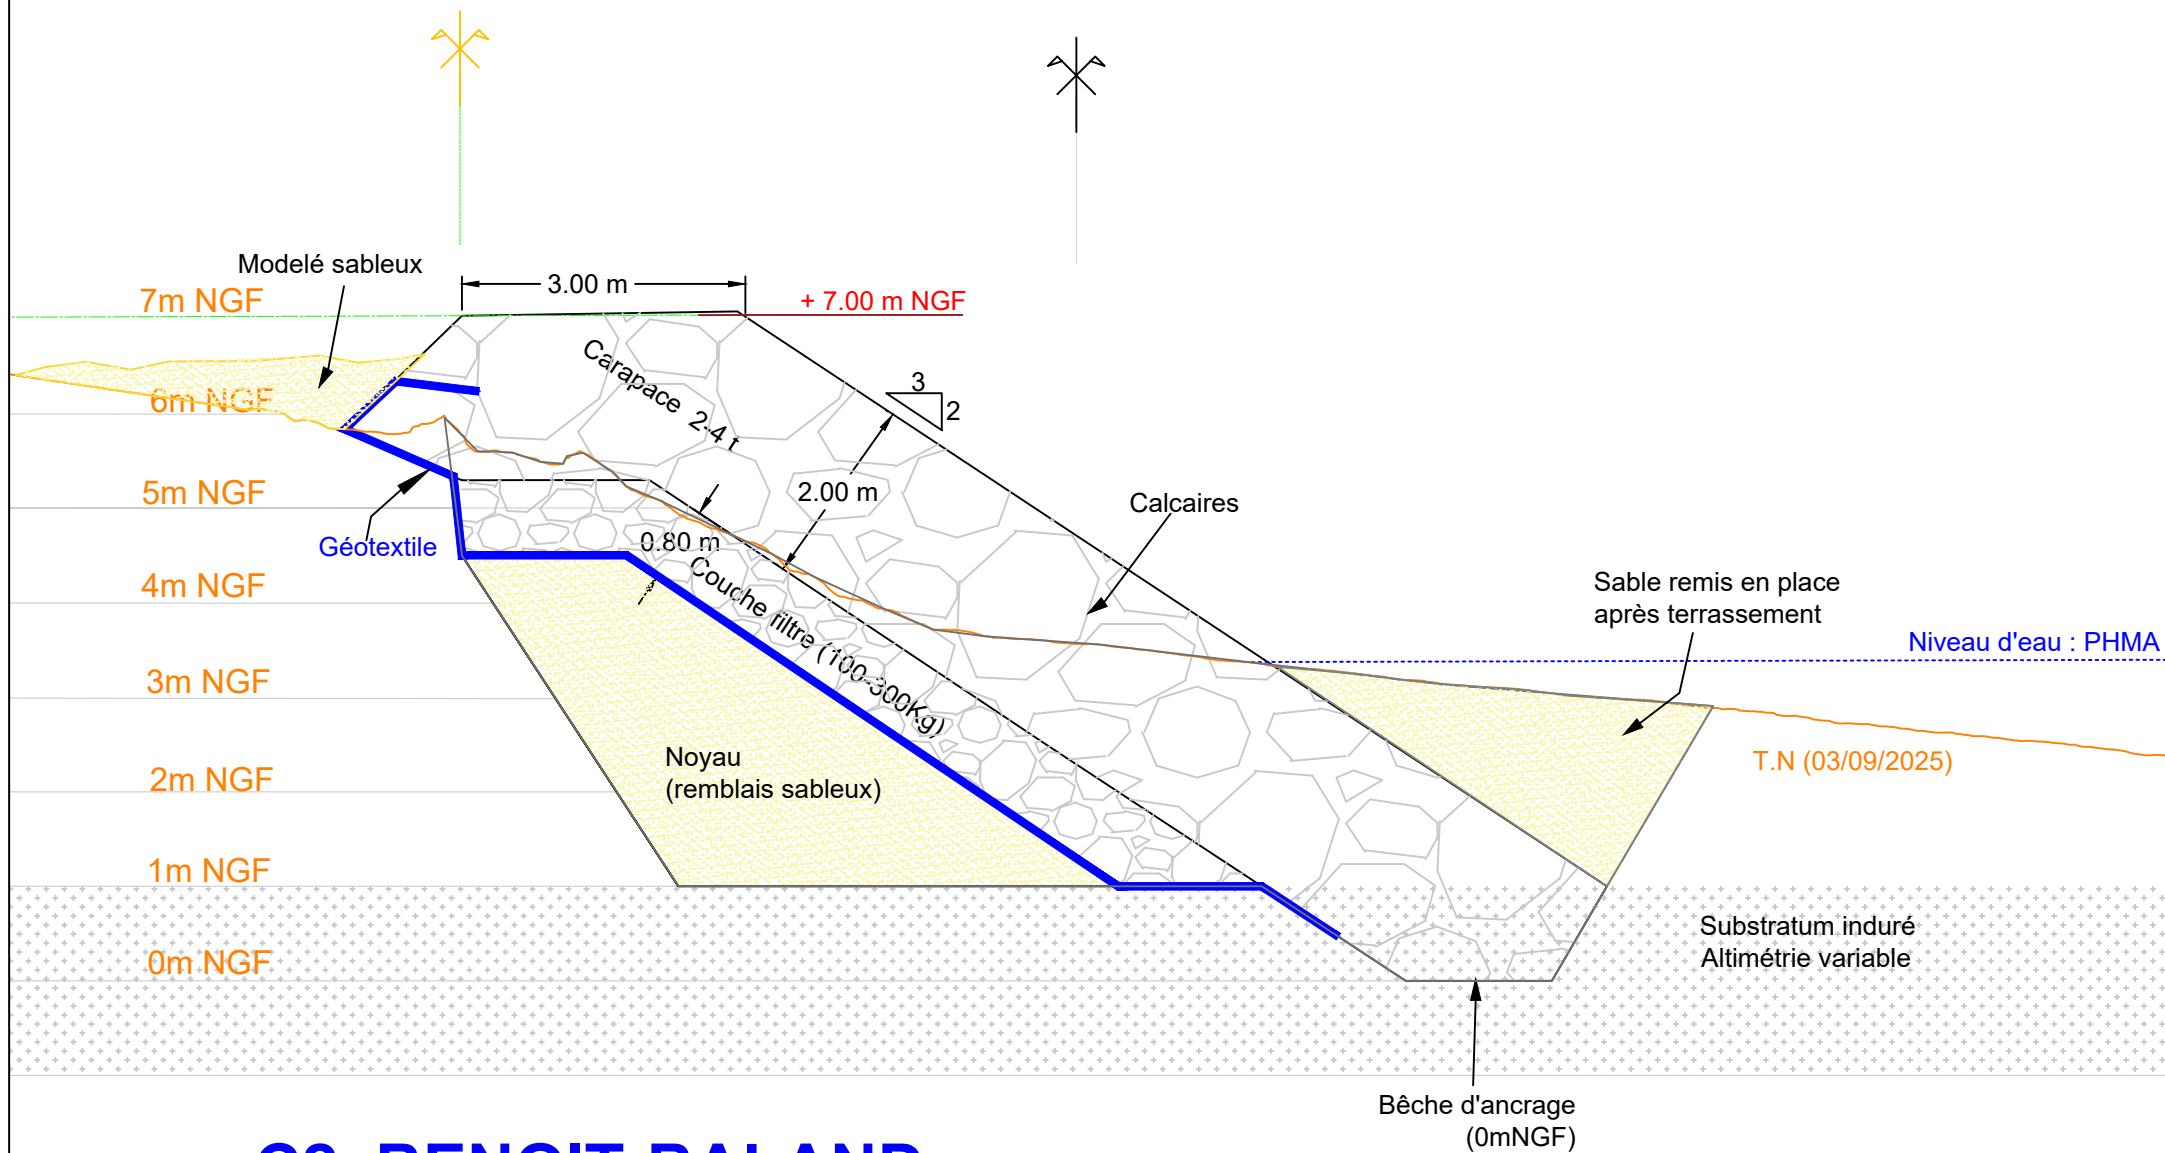

C2_BENOIT-BALAND

<u>Maitre D'ouvrage</u> ASSOCIATION GALIONE	<u>Maitre D'oeuvre</u>  Neo seastem Ingenierie & Conseils	Etude du confortement des propriétés de l'association sur le littoral de la Brée-les-Bains Avant - projet sommaire (AVP) Coupe type C2 secteur ARPPN	Note: Toutes les cotes sont en mètres NGF. Altimétrie rattachée au niveau NGF 0 m NGF = +3,409 m CM au port de St Denis d' Oléron (Shom, 2025). Levé topographique : NEOSEA - AOUT 2025.	EMETTEUR	ETABLI.	VERIF.	APPRO.	ECHELLE			
				NEOSEA	VNA	CPO	SFI	1:80			
				DATE	DOSSIER	PHASE	TYPE	FIG.	IND.		
				27/04/2026	FR25003	- APS	- CP	- 01	- A		

Limite de l'implantation
de l'ouvrage

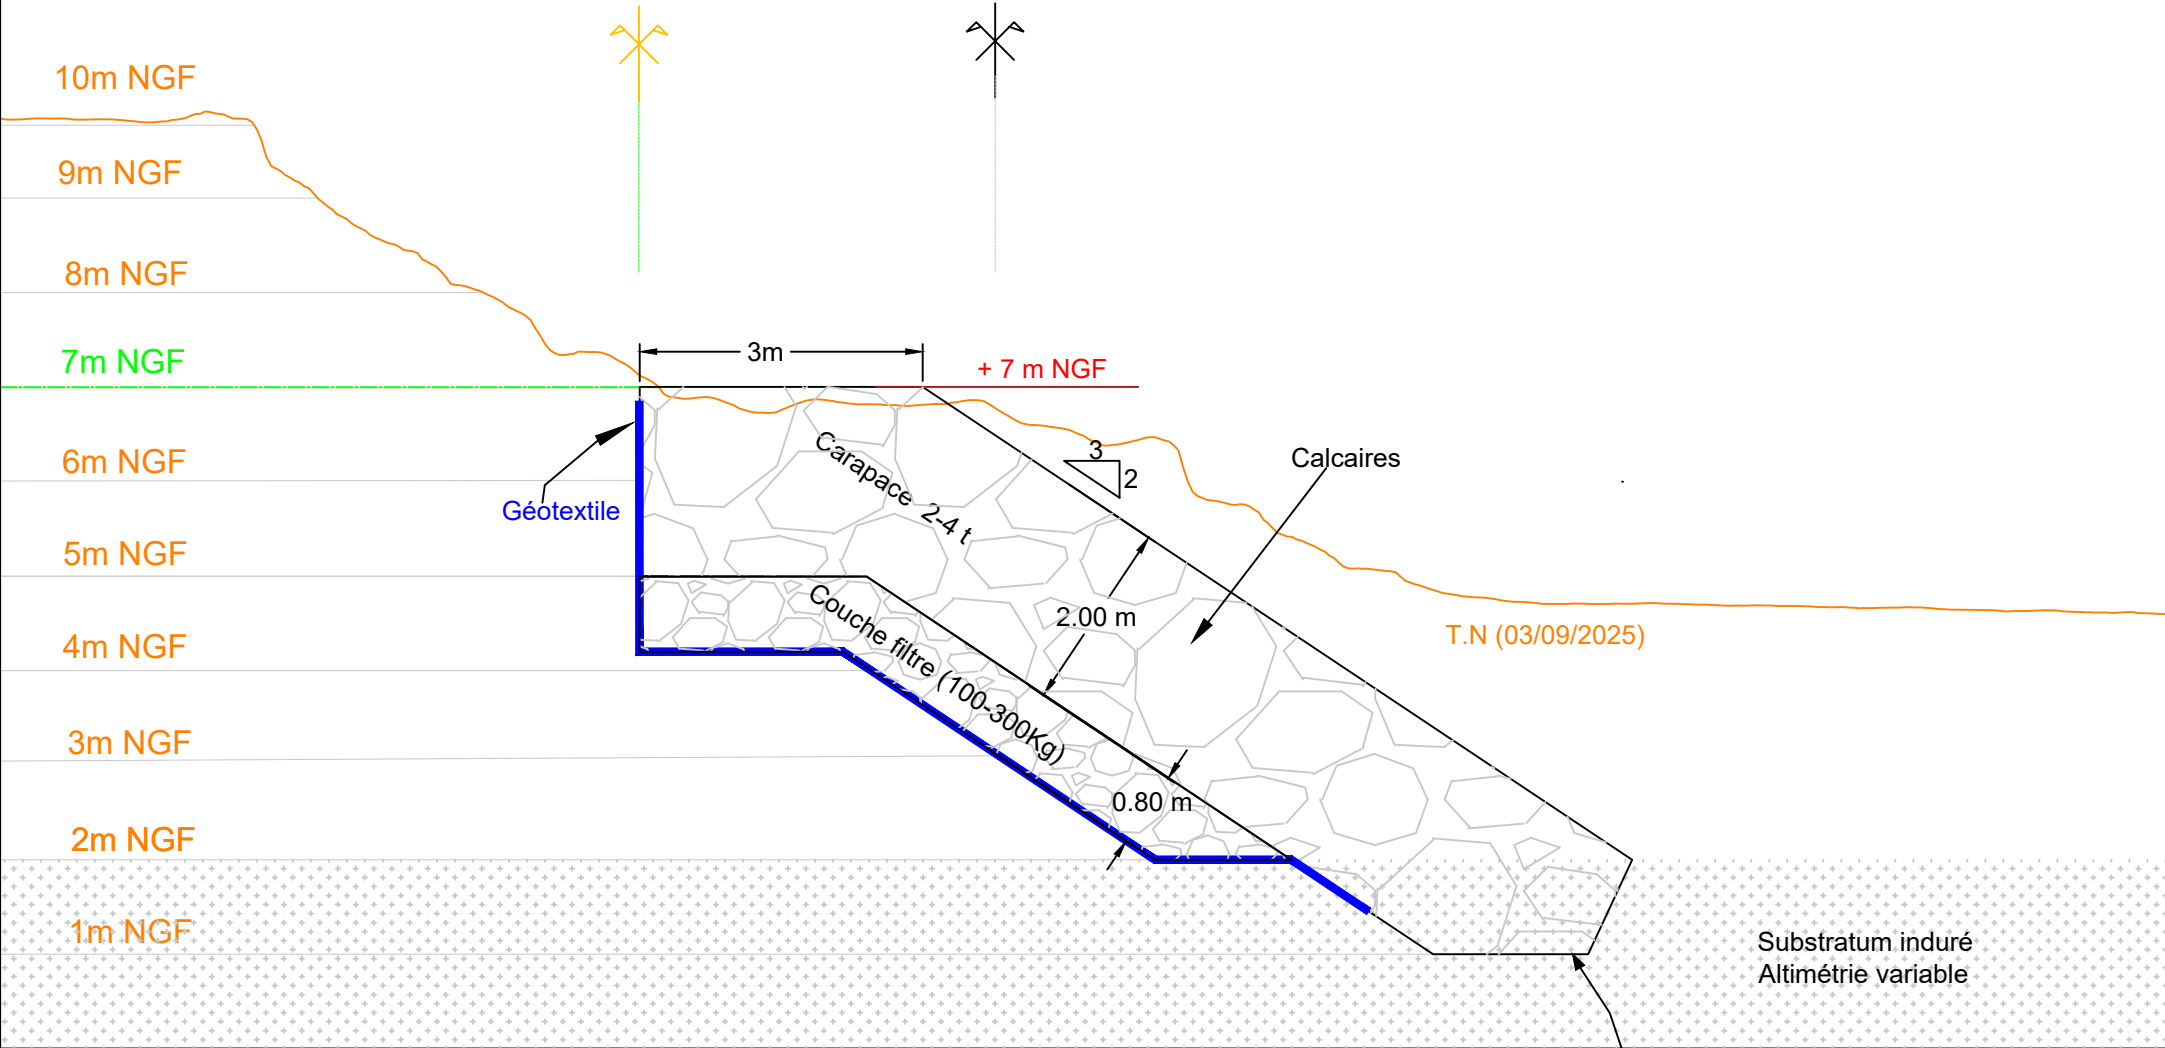

C3_WEBER

Bêche d'ancrage
(+1mNGF)

Maitre D'ouvrage	Maitre D'oeuvre	Etude du confortement des propriétés de l'association sur le littoral de la Brée-les-Bains Avant - projet sommaire (AVP) Coupe type C3 secteur ARPPN	Note: Toutes les cotes sont en mètres NGF. Altimétrie rattachée au niveau NGF 0 m NGF = +3,409 m CM au port de St Denis d' Oléron (Shom, 2025). Levé topographique : NEOSEA - AOUT 2025.	EMETTEUR	ETABLI.	VERIF.	APPRO.	ECHELLE		
ASSOCIATION GALIONE				NEOSEA	VNA	CPO	SFI	1:80		
				DATE	DOSSIER	PHASE	TYPE	FIG.	IND.	
				27/04/2026	FR25003	-	APS	-	CP	- 01 - A