Légende plan topographique :

- Compteur EDF
- Luminaire
- Plaque PTT
- Compteur EAU
- Bouche à clé
- Regard de visite EU
- Branchement particulier EU
- Grille EP
- Regard Avaloir EP
- Avaloir Grille EP
- Banc
- Poubelle

- Référence cadastrale Propriétaire
- Grillage
- Grillage Poteau Beton
- Mur bahut
- Chaussée.
- Chaussée sans bordure
- Limite parcelle cadastrale
- Cyprès
- diamètre du tronc en cm / hauteur approximative de l'arbre / diamètre de la couronne

NOTA :

Les limites périmétriques et les superficies ne seront définitives qu 'après bornage.
Superficie réelle arpentée suivant les limites apparentes et cadastrales.
Tout projet de clôture en limite de domaine public fera l'objet d'une demande de piquetage.

- Le système de coordonnées : RGF 93 CC 46.
- Le nivellement est rattaché au N.G.F. (Teria)

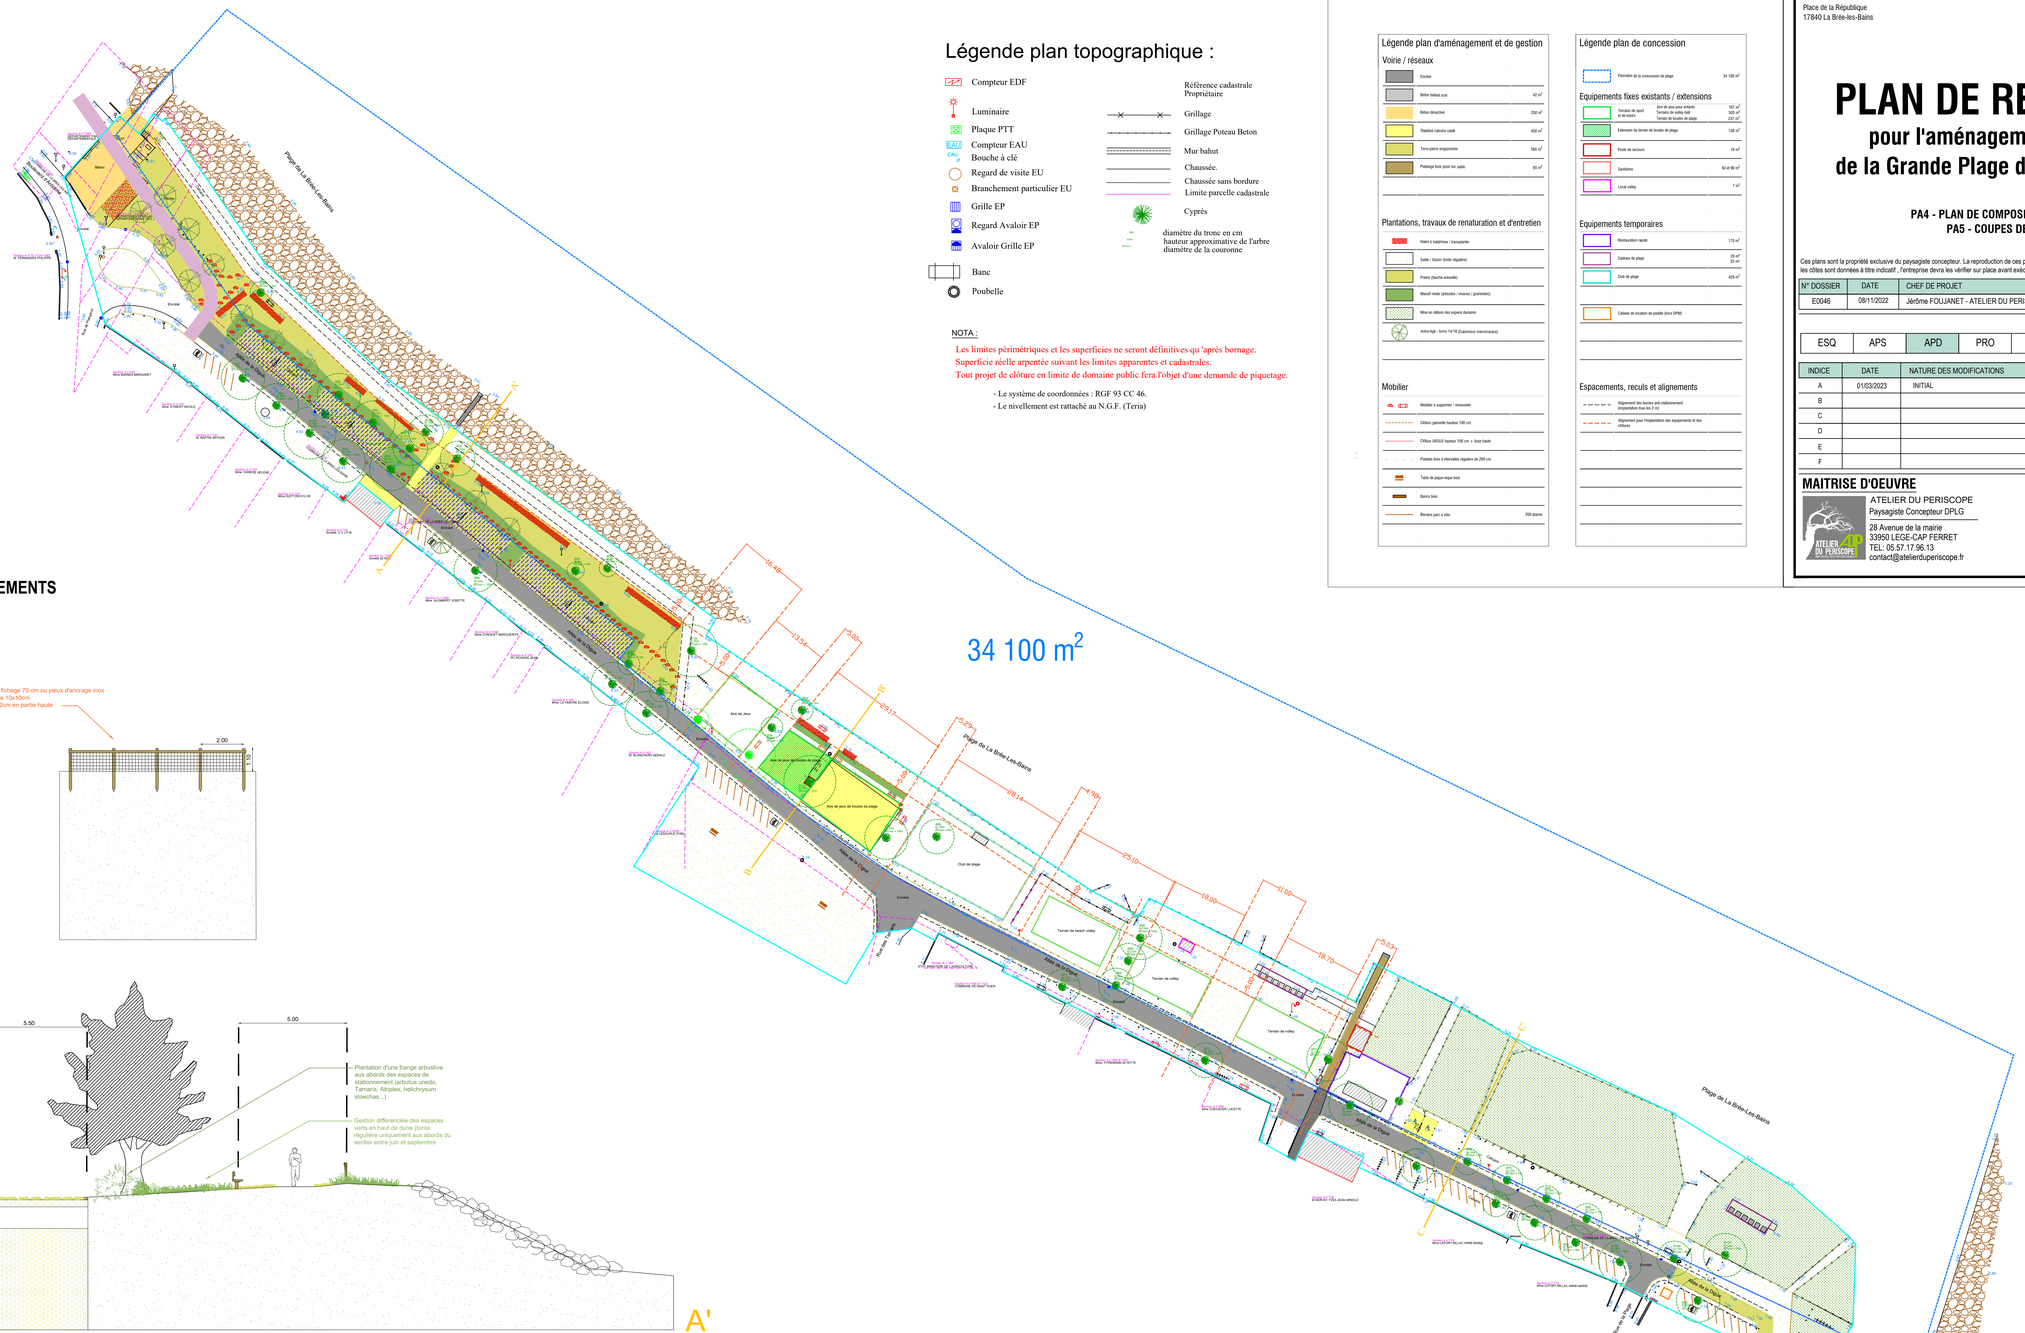
34 100 m²
Plage de La Brée-Les-Bains
Aire de jeux
Aire de jeux spécialisée de plage
Aire de jeux de boules de plage
Club de plage
Terrain de beach volley
Terrain de volley
Allée de la Digue
Rue de la Digue
Rue de la Digue
Rue